

ALTE

Socaci Ioan


Simleu Silvaniei

extravilan Simleu Silvaniei

Ghete Maria

Ivan Las

AMEXA

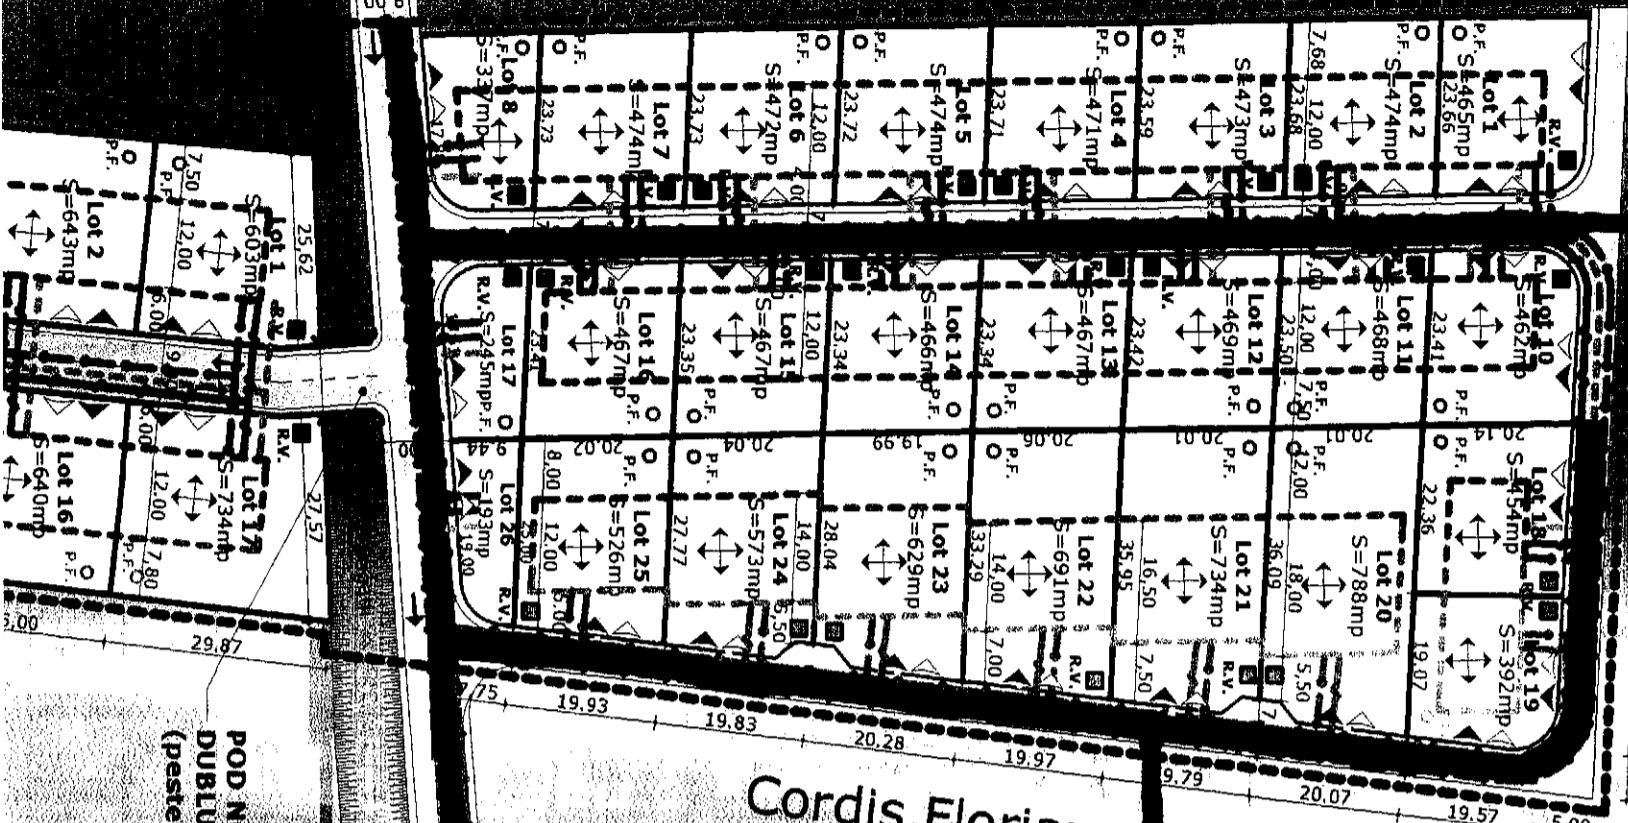

Cordis Florian

VICIOL CAOI

Primaria Simleu Silvaniei


Zdrite Roman



nr.cad. 993
(loturile 1-12)

CVI 1200711

POD NOU PROPUȘ DIN BERON ARMAT CU
DUBLU SENS PROPUS LA PROFIL 9.00m
(peste canal de irigații existent)

POD NOU PROPUȘ DIN BERON ARMAT CU
DUBLU SENS PROPUS LA PROFIL 9.00m
(peste canal de irigații existent)

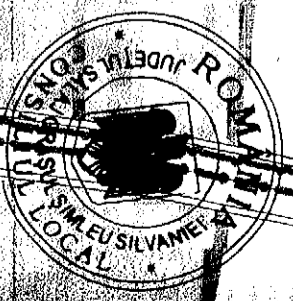

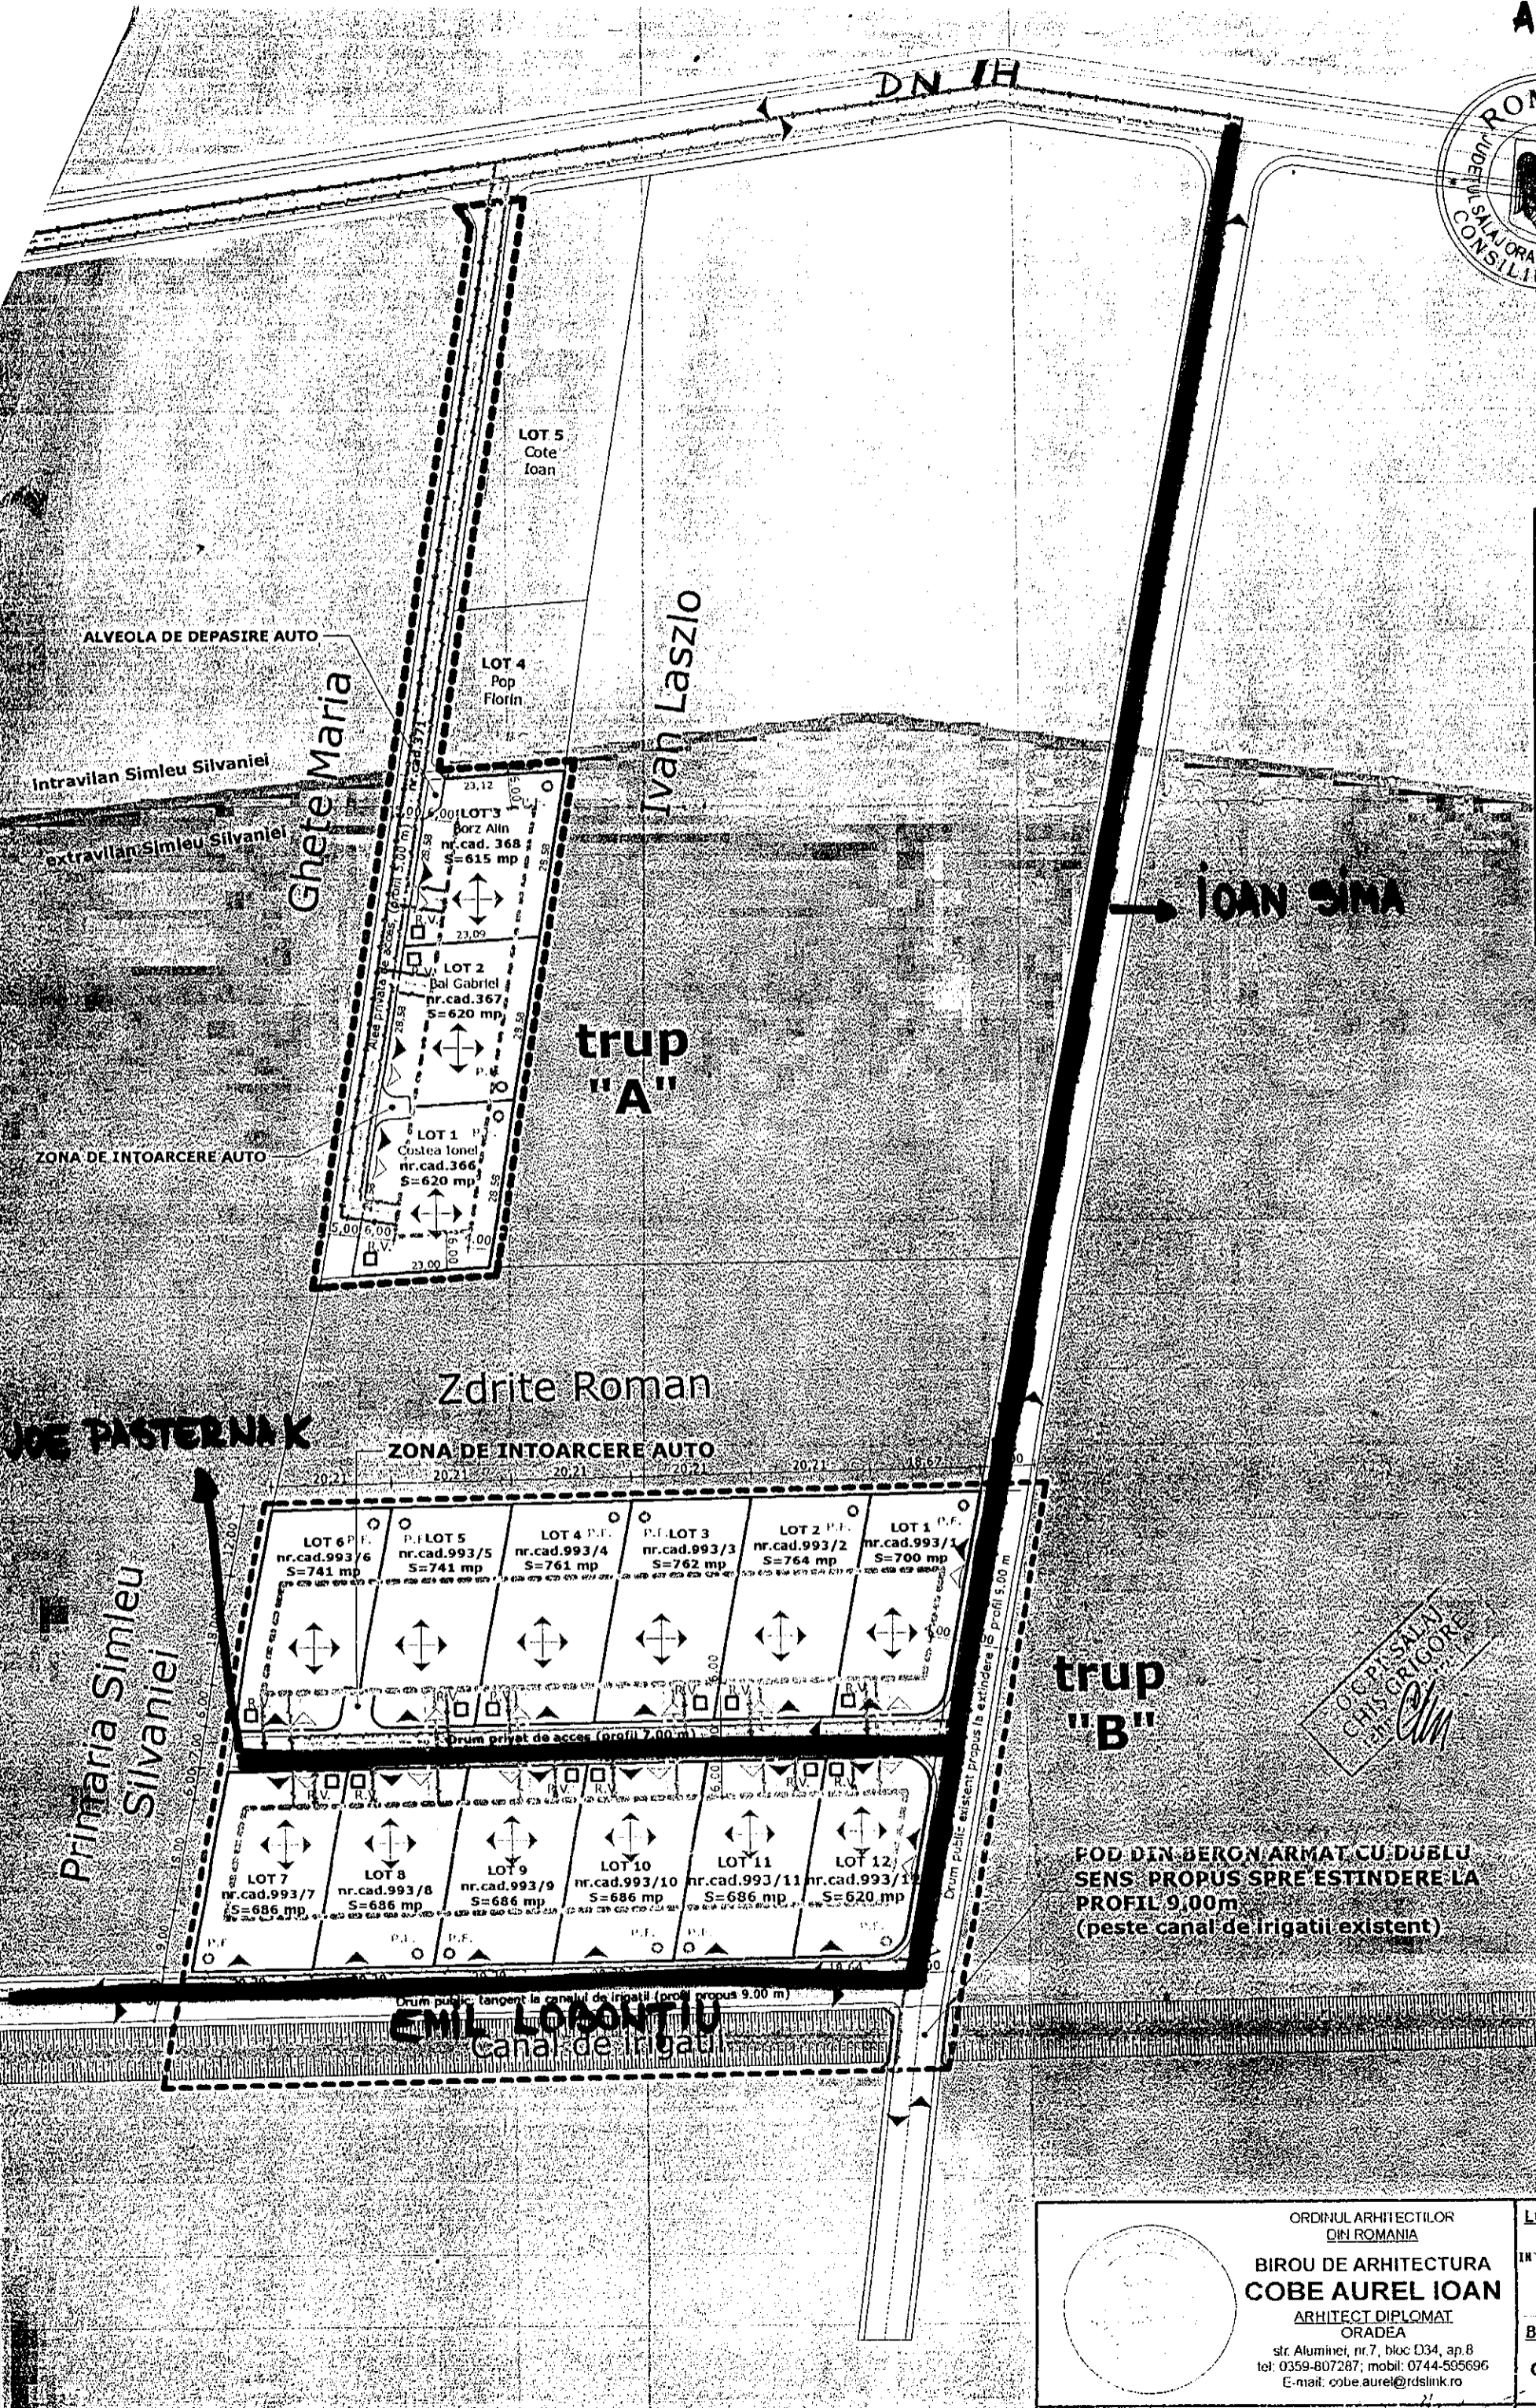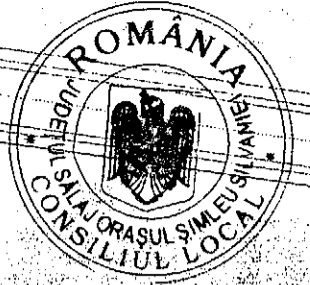

NOTA :

1. In zona reprezentate infras fonduri publice si dezvoltare a retelei fonduri europene intrucat in momentul economic in acest...
2. In zona reprezentate invest intraga infrastructura cu apa potabila si si menajera, retele de telecomunicatii, spatii verzi aferente...
3. Pana la retea urbane enumerate parcela va beneficia un rezervor vidanija contracte pentru p (profil).

P.U.Z. PLAN URBAN INTRODUCERE IN I VEDEREA AMPLASAR CUPLATE, CU Jud. Salaj, loc. Simleu Silvaniei.

RETELE TEH
SCA

- Legen**
- Limita intr...
 - Limita zon...
 - Limita de i...
 - Limitele pa...
 - Retele elec...
 - Retele de ...
 - Retele de ...
 - Spatiu des regim D(S)+ Canal de i...
 - Directiile c...
 - Podet prop...
 - Rezervor ...
 - Put forat ...
 - Accese au...

ING. PRISALIU
CHISORIGORE

POD DIN BERGON ARMAT CU DUELU SENS PROPUS SPRE ESTINDERE LA PROFIL 9,00m (peste canal de irigatii existent)

ORDINUL ARHITECTILOR DIN ROMANIA

BIROU DE ARHITECTURA COBE AUREL IOAN

ARHITECT DIPLOMAT ORADEA

str. Aluminei, nr.7, bloc D34, ap.8
tel: 0359-807287; mobil: 0744-595696
E-mail: cobe.aurel@rdslink.ro

Lucrarea: P.U.Z. PLAN URBAN INTRODUCERE IN INTRAVILAN SI P LOCUINTE IZOLATE SAU CUP Jud. Salaj, loc. Simleu Silvaniei-extra

Beneficiar: COSTEA IONEL, BAL

Titlul plansei: