


# Plan de amplasament și delimitare a imobilului

Scara 1 : 800

Nr. cadastral	Suprafața măsurată a imobilului (mp)	Adresa imobilului
55834	3074	loc. Cehei, nr. 50 – intravilan
Cartea Funciară nr.	55834	UAT
		Simleu Silvaniei

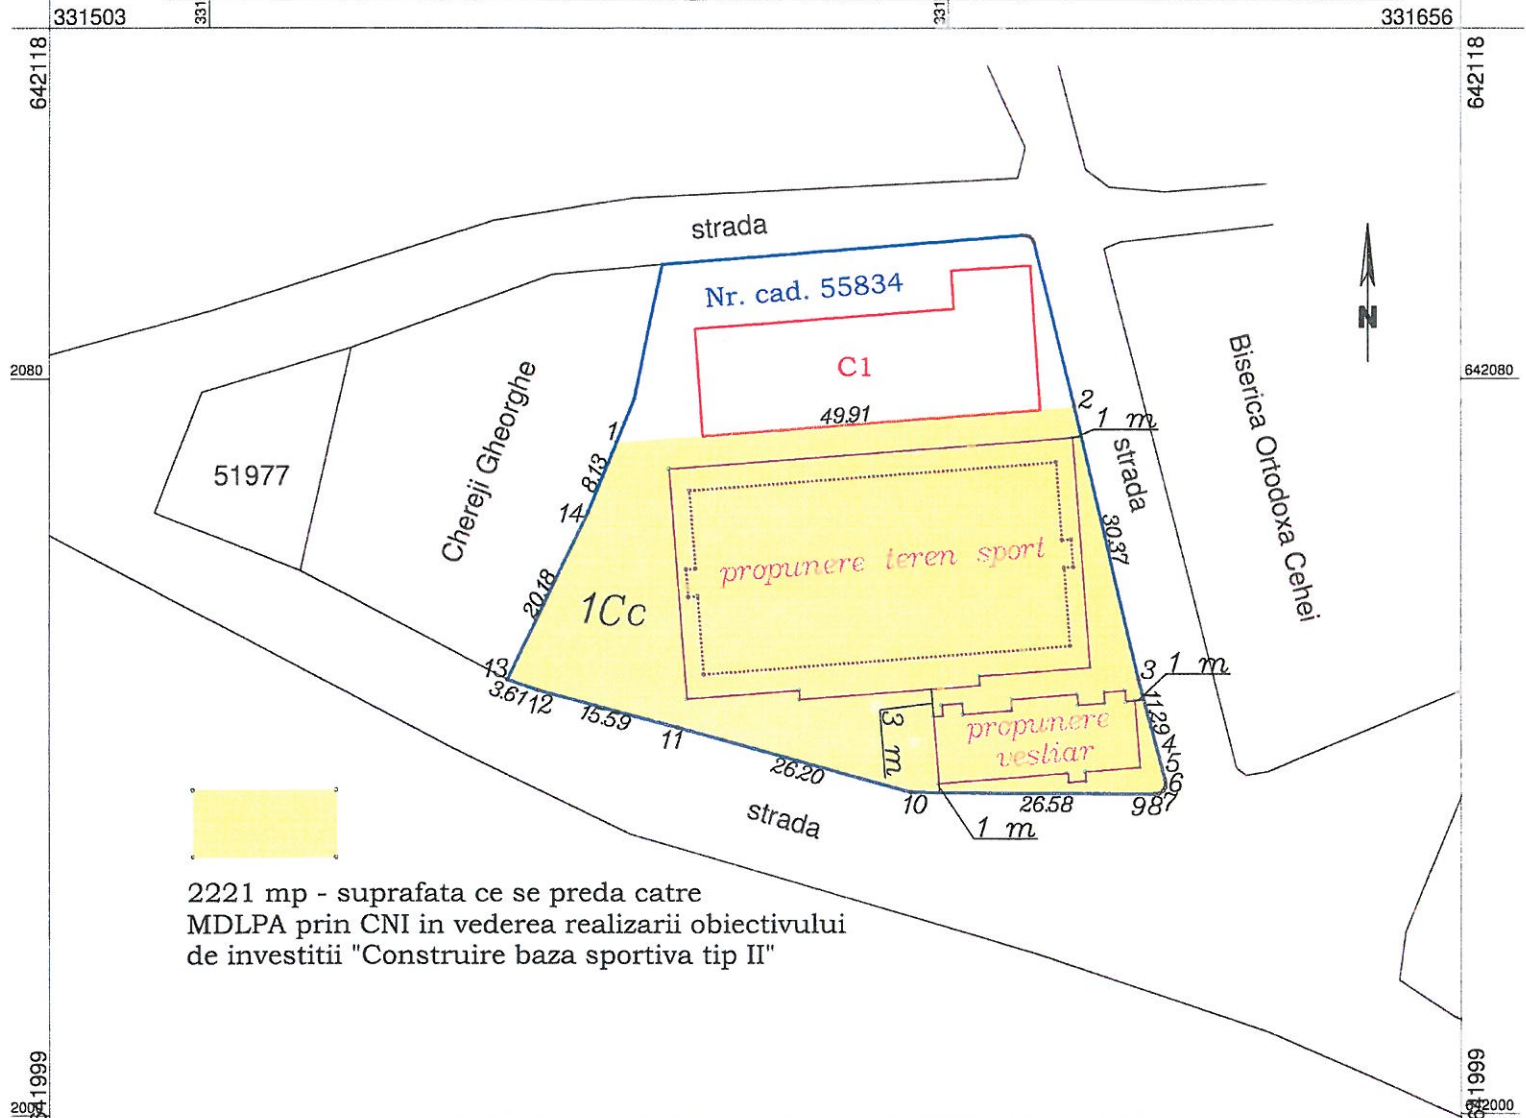

2221 mp - suprafata ce se preda catre MDLPA prin CNI in vederea realizarii obiectivului de investitii "Construire baza sportiva tip II"

331503	331500	A. Date referitoare la teren	331650	331656
--------	--------	------------------------------	--------	--------

Nr. parcelă	Categoria de folosință	Suprafața (mp)	Mențiuni
I	Cc	3074	Teren intravilan împrejmuit cu gard din caramida
<b>Total</b>		<b>3074</b>	

Cod	Destinația	Suprafața constr. la sol (mp)	Mențiuni
C1	CAS	468	Scoala gimnaziala Cehei (Sp+P), edificata in anul 1960, din caramida. Suprafata desfășurată = 669 mp.
<b>Total</b>		<b>468</b>	

Suprafața totală măsurată a imobilului = 3074 mp  
Suprafața din act = 3074 mp

<p><b>Executant :</b> PFA Ing. BALOG Claudiu Gabriel - Sef birou cadastru Primaria Simleu Silvaniei Autorizatie ANCEP - Seria RO-SJ-F Nr. 0092</p> <p><b>CERTIFICAT DE AUTORIZARE</b> Seria RO-SJ-F Nr. 0092 <b>BALOG CLAUDIU GABRIEL</b></p> <p>Semnătura și stampila Data : 14.12.2021</p>	<p><b>Primar</b> <b>LAZAR Mihai Cristian</b></p> <p>Semnătura și parafa Data : 14.12.2021</p>
--	---