


Plan de amplasament și delimitare a imobilului

Scara 1 : 1300

Nr. cadastral	Suprafața măsurată a imobilului (mp)	Adresa imobilului
	5734	loc. Șimleu Silvaniei, str. Piața Avram Iancu -intravilan
Cartea Funciară nr.		UAT
		Șimleu Silvaniei

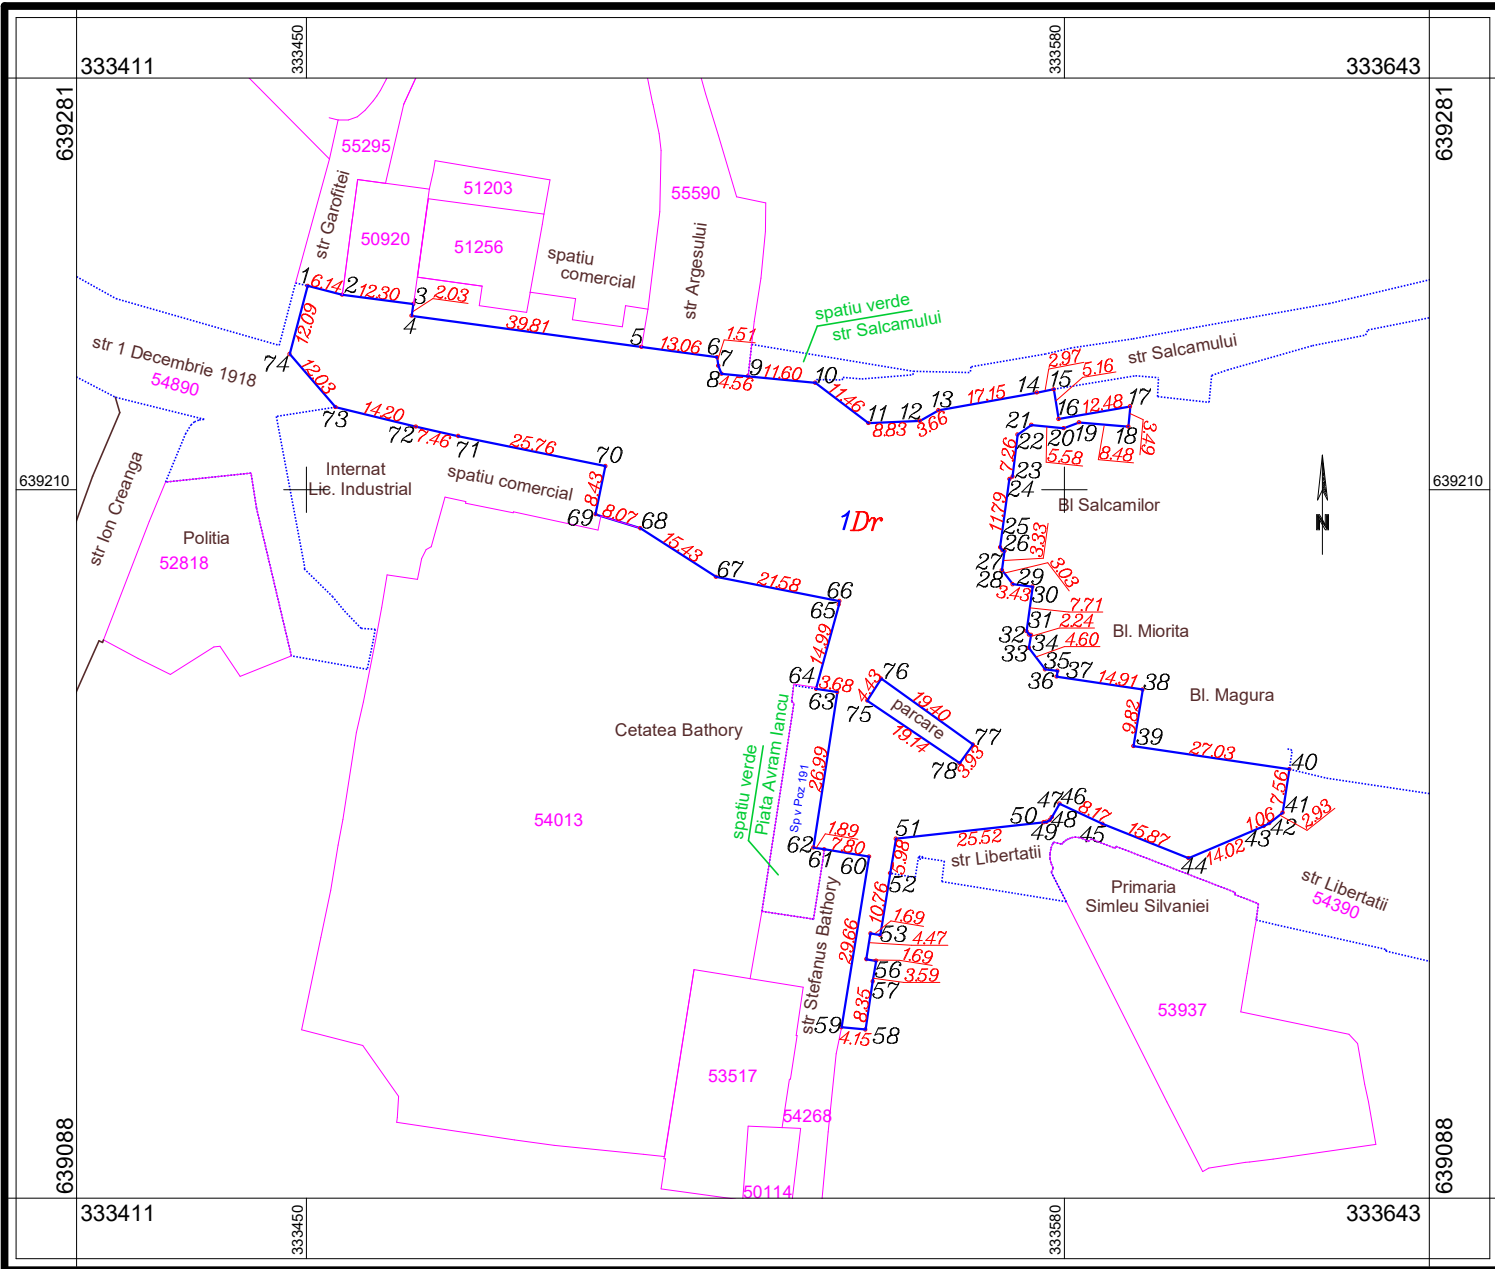

A. Date referitoare la teren

Nr. parcelă	Categoria de folosință	Suprafața (mp)	Mențiuni	
1	Dr	5734	Intravilan	Strada Piața Avram Iancu . Lungime măsurată = 188 m.
Total		5734		

B. Date referitoare la construcții

Cod	Destinația	Suprafața constr. la sol (mp)	Mențiuni
Total			

Suprafața totală măsurată a imobilului = 5734 mp
Lungimea din act = - km

Executant: **Orasul ȘIMLEU SILVANIEI**

Sef Birou Cadastru - PFA Balog Claudiu Gabriel
 - Seria RO-SJ-F nr. 0092

Primar
Lazar Mihai Cristian

Inspector

Confirm introducerea imobilului în baza de date integrată și atribuirea numărului cadastral

Semnătura și parafa
 Data :
 Ștampila BCPI

Semnătura și ștampila

Confirm executarea măsurătorilor la teren, corectitudinea întocmirii documentației cadastrale și corespondența acestuia cu realitatea din teren.

Data : 16.02.2023

