


Plan de amplasament și delimitare a imobilului

Scara 1 : 700

Nr. cadastral	Suprafața măsurată a imobilului (mp)	Adresa imobilului	
	198	str. Partizanilor, loc. Șimleu Silvaniei, jud. Sălaj	
Cartea Funciară nr.		Unitatea Administrativ Teritorială (UAT)	Șimleu Silvaniei

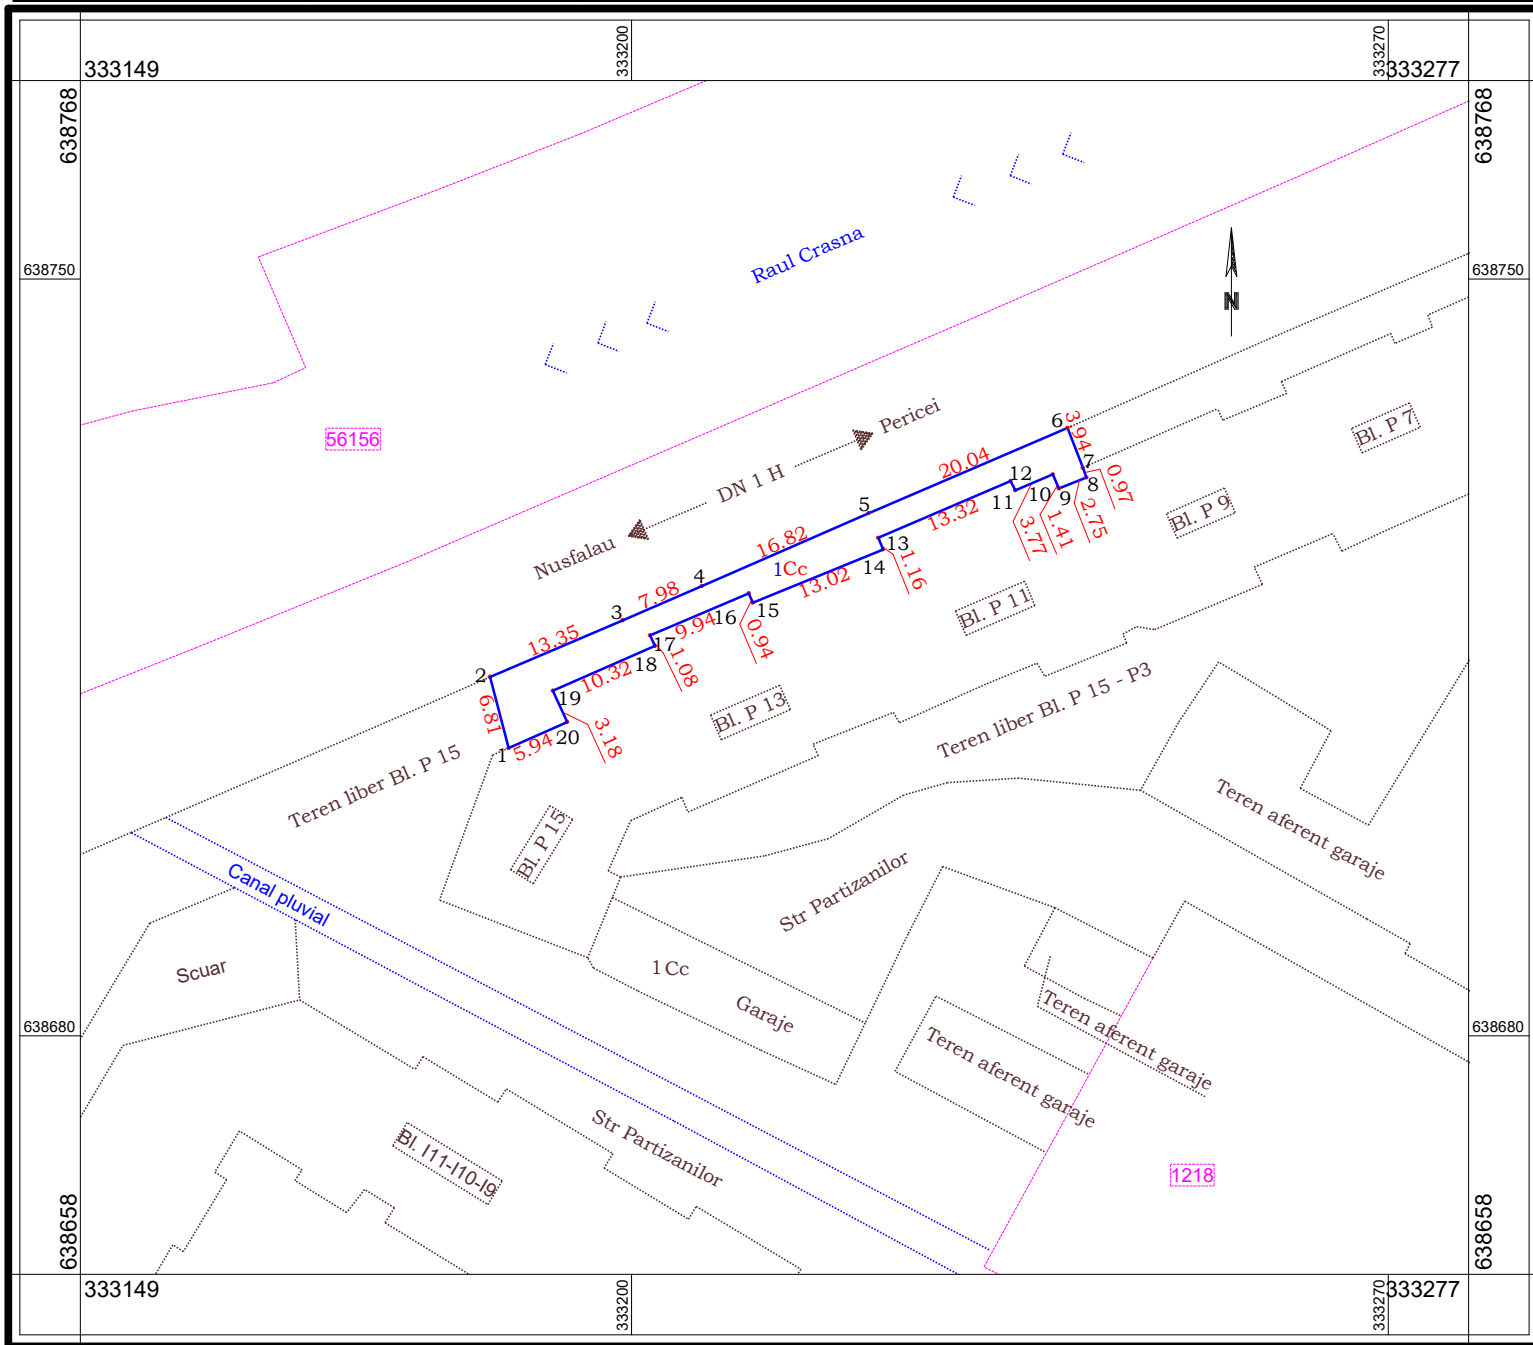

A. Date referitoare la teren

Nr. parcelă	Categoria de folosință	Suprafața (mp)	Mențiuni	
1	Cc	198	Intravilan	Suar_Bl. P15-P11, situat în vecinătatea de N a Bl. P15-P11
Total		198		

B. Date referitoare la construcții

Cod	Destinația	Suprafața constr. la sol (mp)	Mențiuni	
Total				

Suprafața totală măsurată a imobilului = 198 mp

Executant: ORAȘUL ȘIMLEU SILVANIEI

Sef Birou Cadastru - PFA Balog Claudiu Gabriel - Seria RO-SJ-F nr. 0092

Primar
Lazar Mihai Cristian

Inspector

Confirm introducerea imobilului în baza de date integrată și atribuirea numărului cadastral

Semnătura

Confirm executarea măsurătorilor la teren, corectitudinea întocmirii documentației cadastrale și corespondența acesteia cu realitatea din teren.

Data : 20.04.2023


Semnătura

Data :

Plan de amplasament și delimitare a imobilului

Scara 1 : 1000

Nr. cadastral	Suprafața măsurată a imobilului (mp)	Adresa imobilului	
	2421	str. Partizanilor, loc. Simleu Silvaniei, jud. Sălaj	
Cartea Funciară nr.		Unitatea Administrativ Teritorială (UAT)	Șimleu Silvaniei

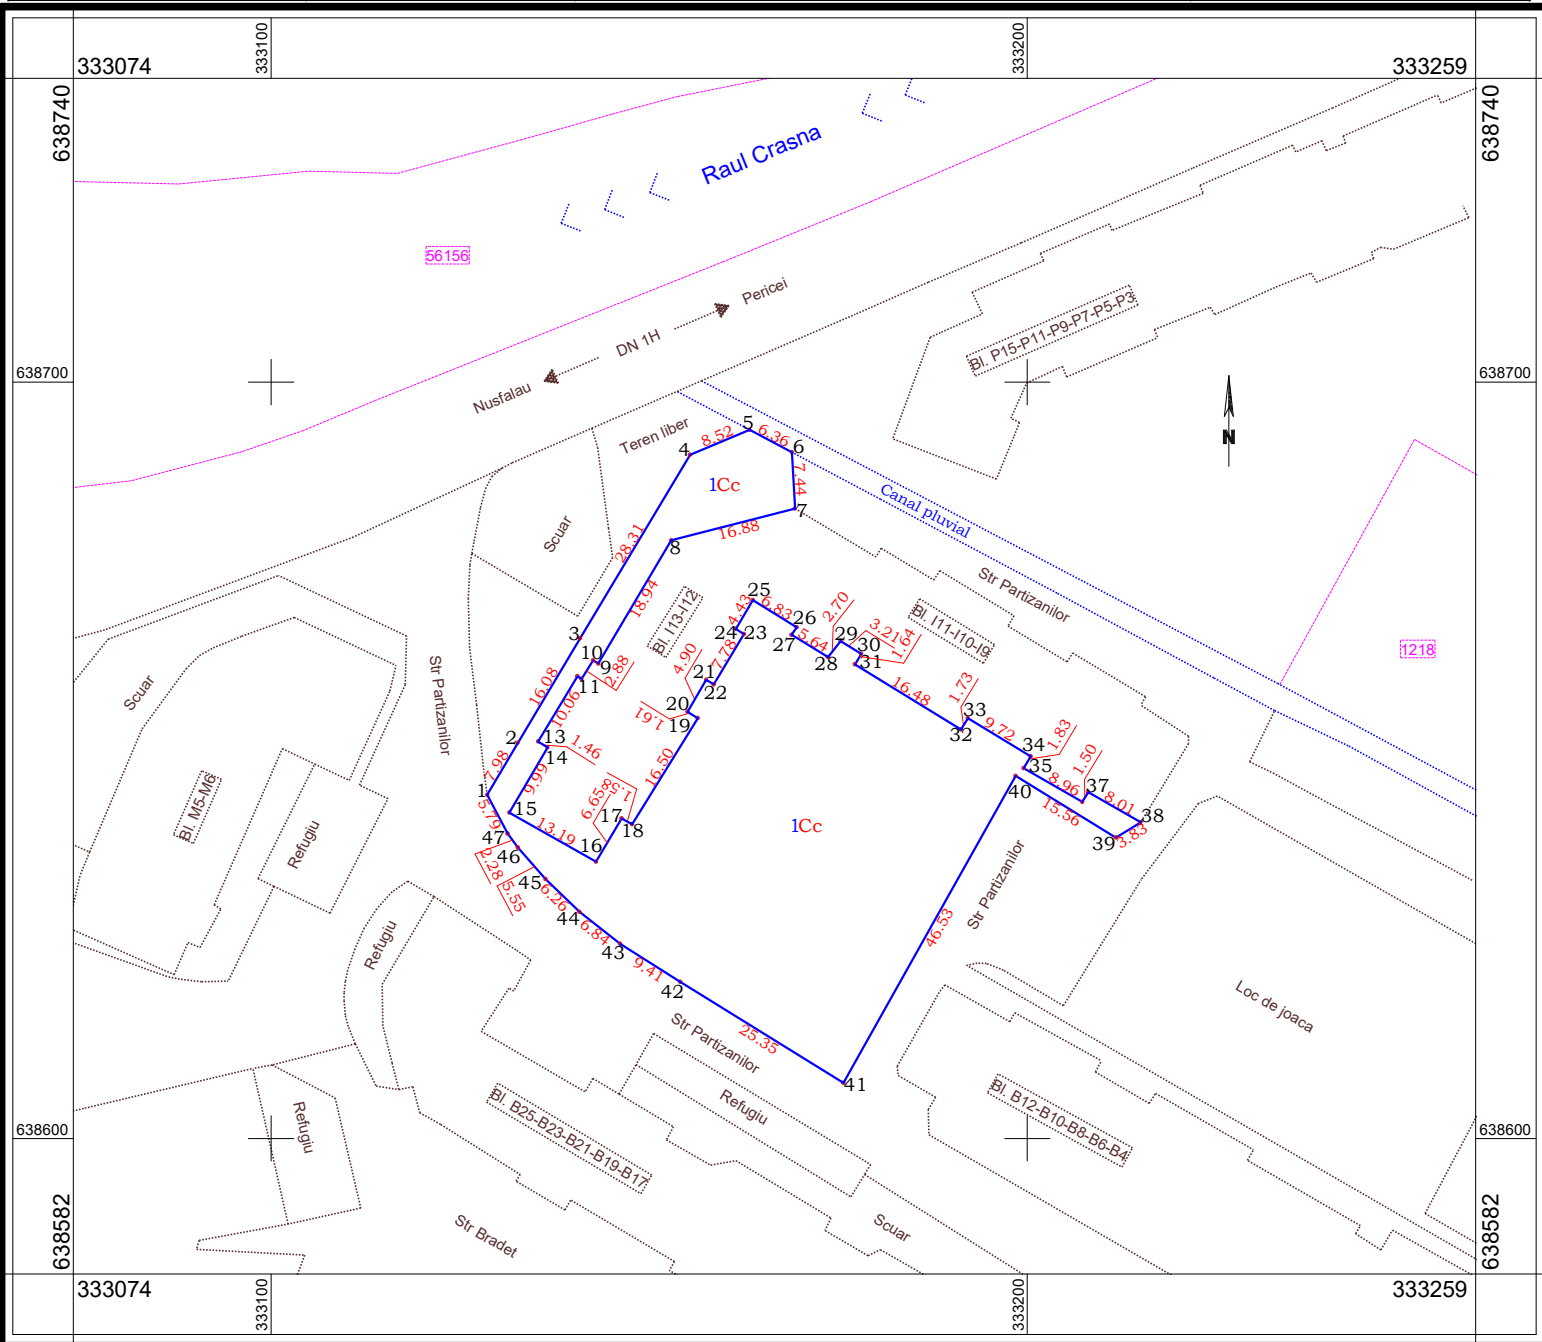

A. Date referitoare la teren

Nr. parcelă	Categoria de folosință	Suprafața (mp)	Mențiuni	
1	Cc	2421	Intravilan	Scuar_BI. I 13-I 9, situat în vecinătatea de N-E și S a BI. I 13-I 9
Total		2421		

B. Date referitoare la construcții

Cod	Destinația	Suprafața constr. la sol (mp)	Mențiuni
Total			

Suprafața totală măsurată a imobilului = 2421 mp

Executant: ORAȘUL ȘIMLEU SILVANIEI

Sef Birou Cadastru - PFA Balog Claudiu Gabriel - Seria RO-SJ-F nr. 0092

Primar
Lazar Mihai Cristian

Inspector

Confirm introducerea imobilului în baza de date integrată și atribuirea numărului cadastral

Semnătura

Confirm executarea măsurătorilor la teren, corectitudinea întocmirii documentației cadastrale și corespondența acesteia cu realitatea din teren.

Data : 20.04.2023

Semnătura

Data :

PLAN DE INCADRARE IN ZONA
a imobilului – Scur Bl. I 13-I 9

Scara 1 : 2000

332975
333000

333200

333351

638900

638900

638800

638800

638600

638600

638400

638400

638375

638375

332975
333000

333200

333351



PLAN DE INCADRARE IN ZONA
a imobilului – Scurar Bl. P15-P11

Scara 1 : 1200

333094

333120

333240

333319

638858

638858

638760

638760

638640

638640

638544

638544

333094

333120

333240

333319

