


Plan de amplasament și delimitare a imobilului

Scara 1 : 1000

Nr. cadastral	Suprafața măsurată a imobilului (mp)	Adresa imobilului	
	5944	loc. Șimleu Silvaniei, jud. Sălaj	
Cartea Funciară nr.		Unitatea Administrativ Teritorială (UAT)	Șimleu Silvaniei

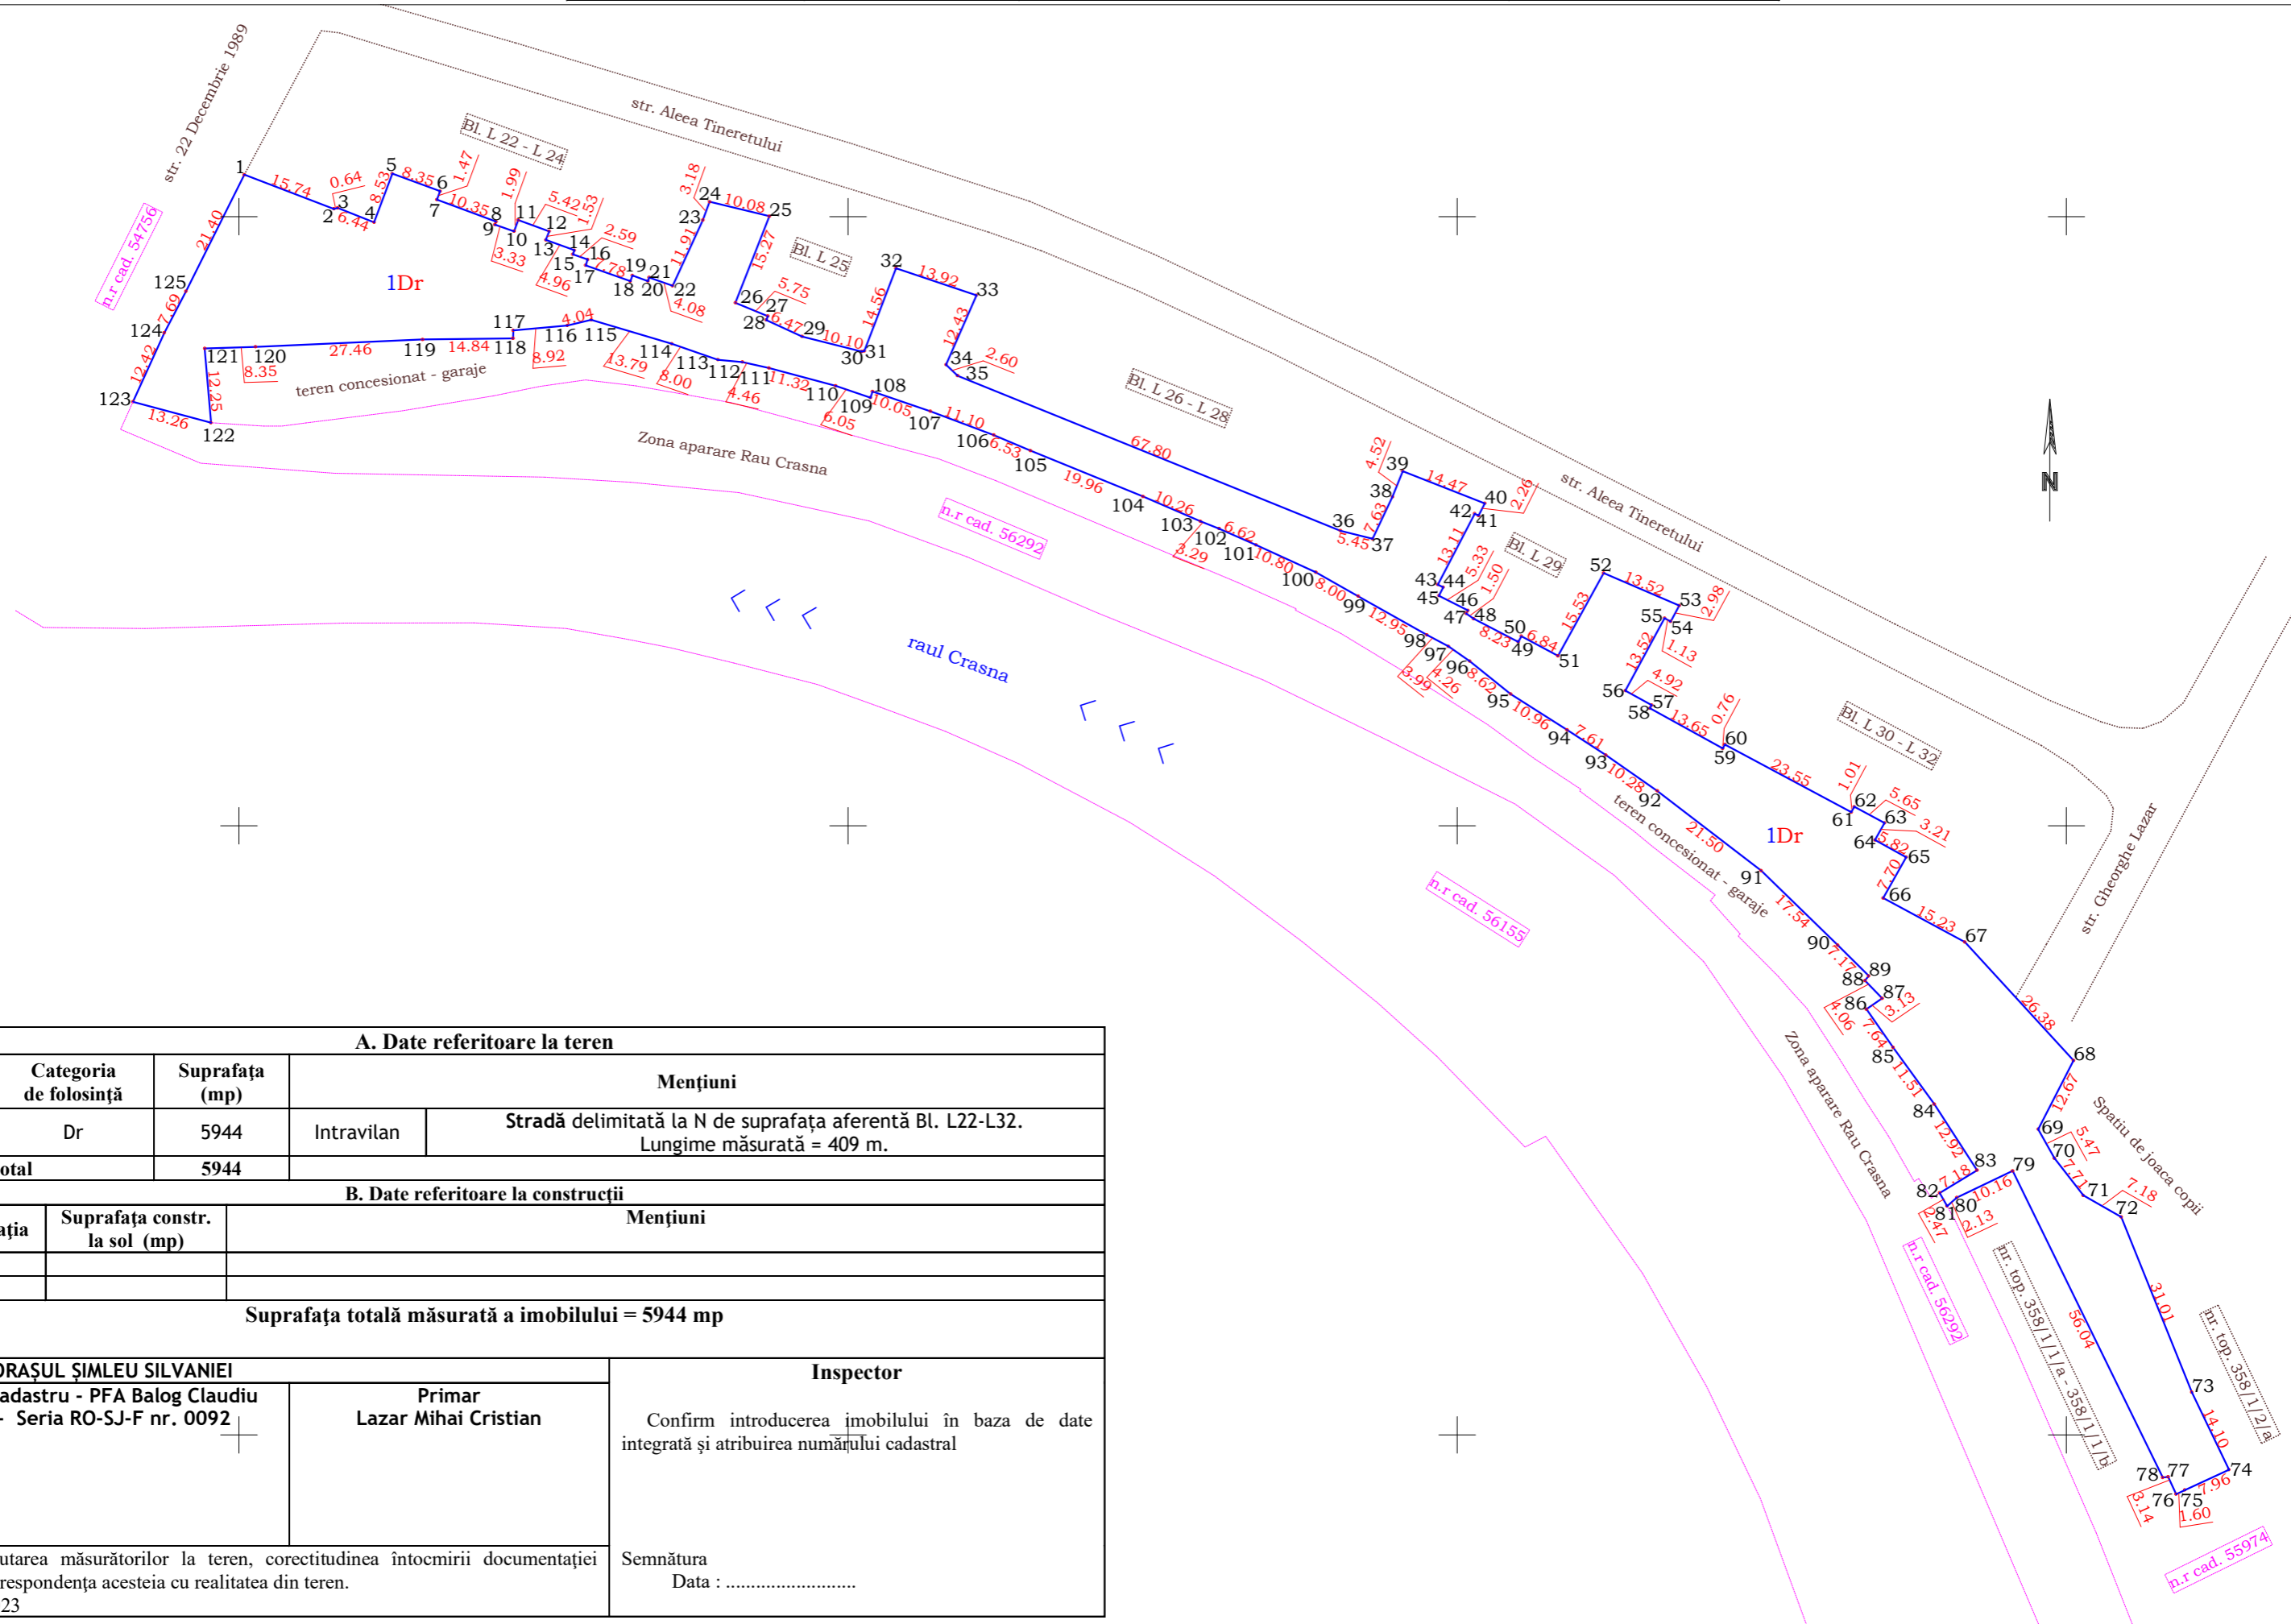

A. Date referitoare la teren			
Nr. parcelă	Categoria de folosință	Suprafața (mp)	Mențiuni
1	Dr	5944	Intravilan Stradă delimitată la N de suprafața aferentă Bl. L22-L32. Lungime măsurată = 409 m.
Total		5944	

B. Date referitoare la construcții			
Cod	Destinația	Suprafața constr. la sol (mp)	Mențiuni
Total			

Suprafața totală măsurată a imobilului = 5944 mp

Executant: ORAȘUL ȘIMLEU SILVANIEI		Inspector
Sef Birou Cadastru - PFA Balog Claudiu Gabriel - Seria RO-SJ-F nr. 0092	Primar Lazar Mihai Cristian	
Semnătura		Confirm introducerea imobilului în baza de date integrată și atribuirea numărului cadastral
Confirm executarea măsurătorilor la teren, corectitudinea întocmirii documentației cadastrale și corespondența acestora cu realitatea din teren.		Semnătura
Data : 30.03.2023		Data :

PLAN DE INCADRARE IN ZONA
a imobilului – **Stradă** delimitată la N de suprafața aferentă Bl. L22-L32

Scara 1 : 2500

