


# Plan de amplasament și delimitare a imobilului

Scara 1 : 1000

|                     |                                      |  |                  |
|---------------------|--------------------------------------|--|------------------|
| Nr. cadastral       | Suprafața măsurată a imobilului (mp) | Adresa imobilului                        |                  |
|                     | 2800                                 | loc. Simleu Silvaniei, jud. Sălaj        |                  |
| Cartea Funciară nr. |                                      | Unitatea Administrativ Teritorială (UAT) | Șimleu Silvaniei |

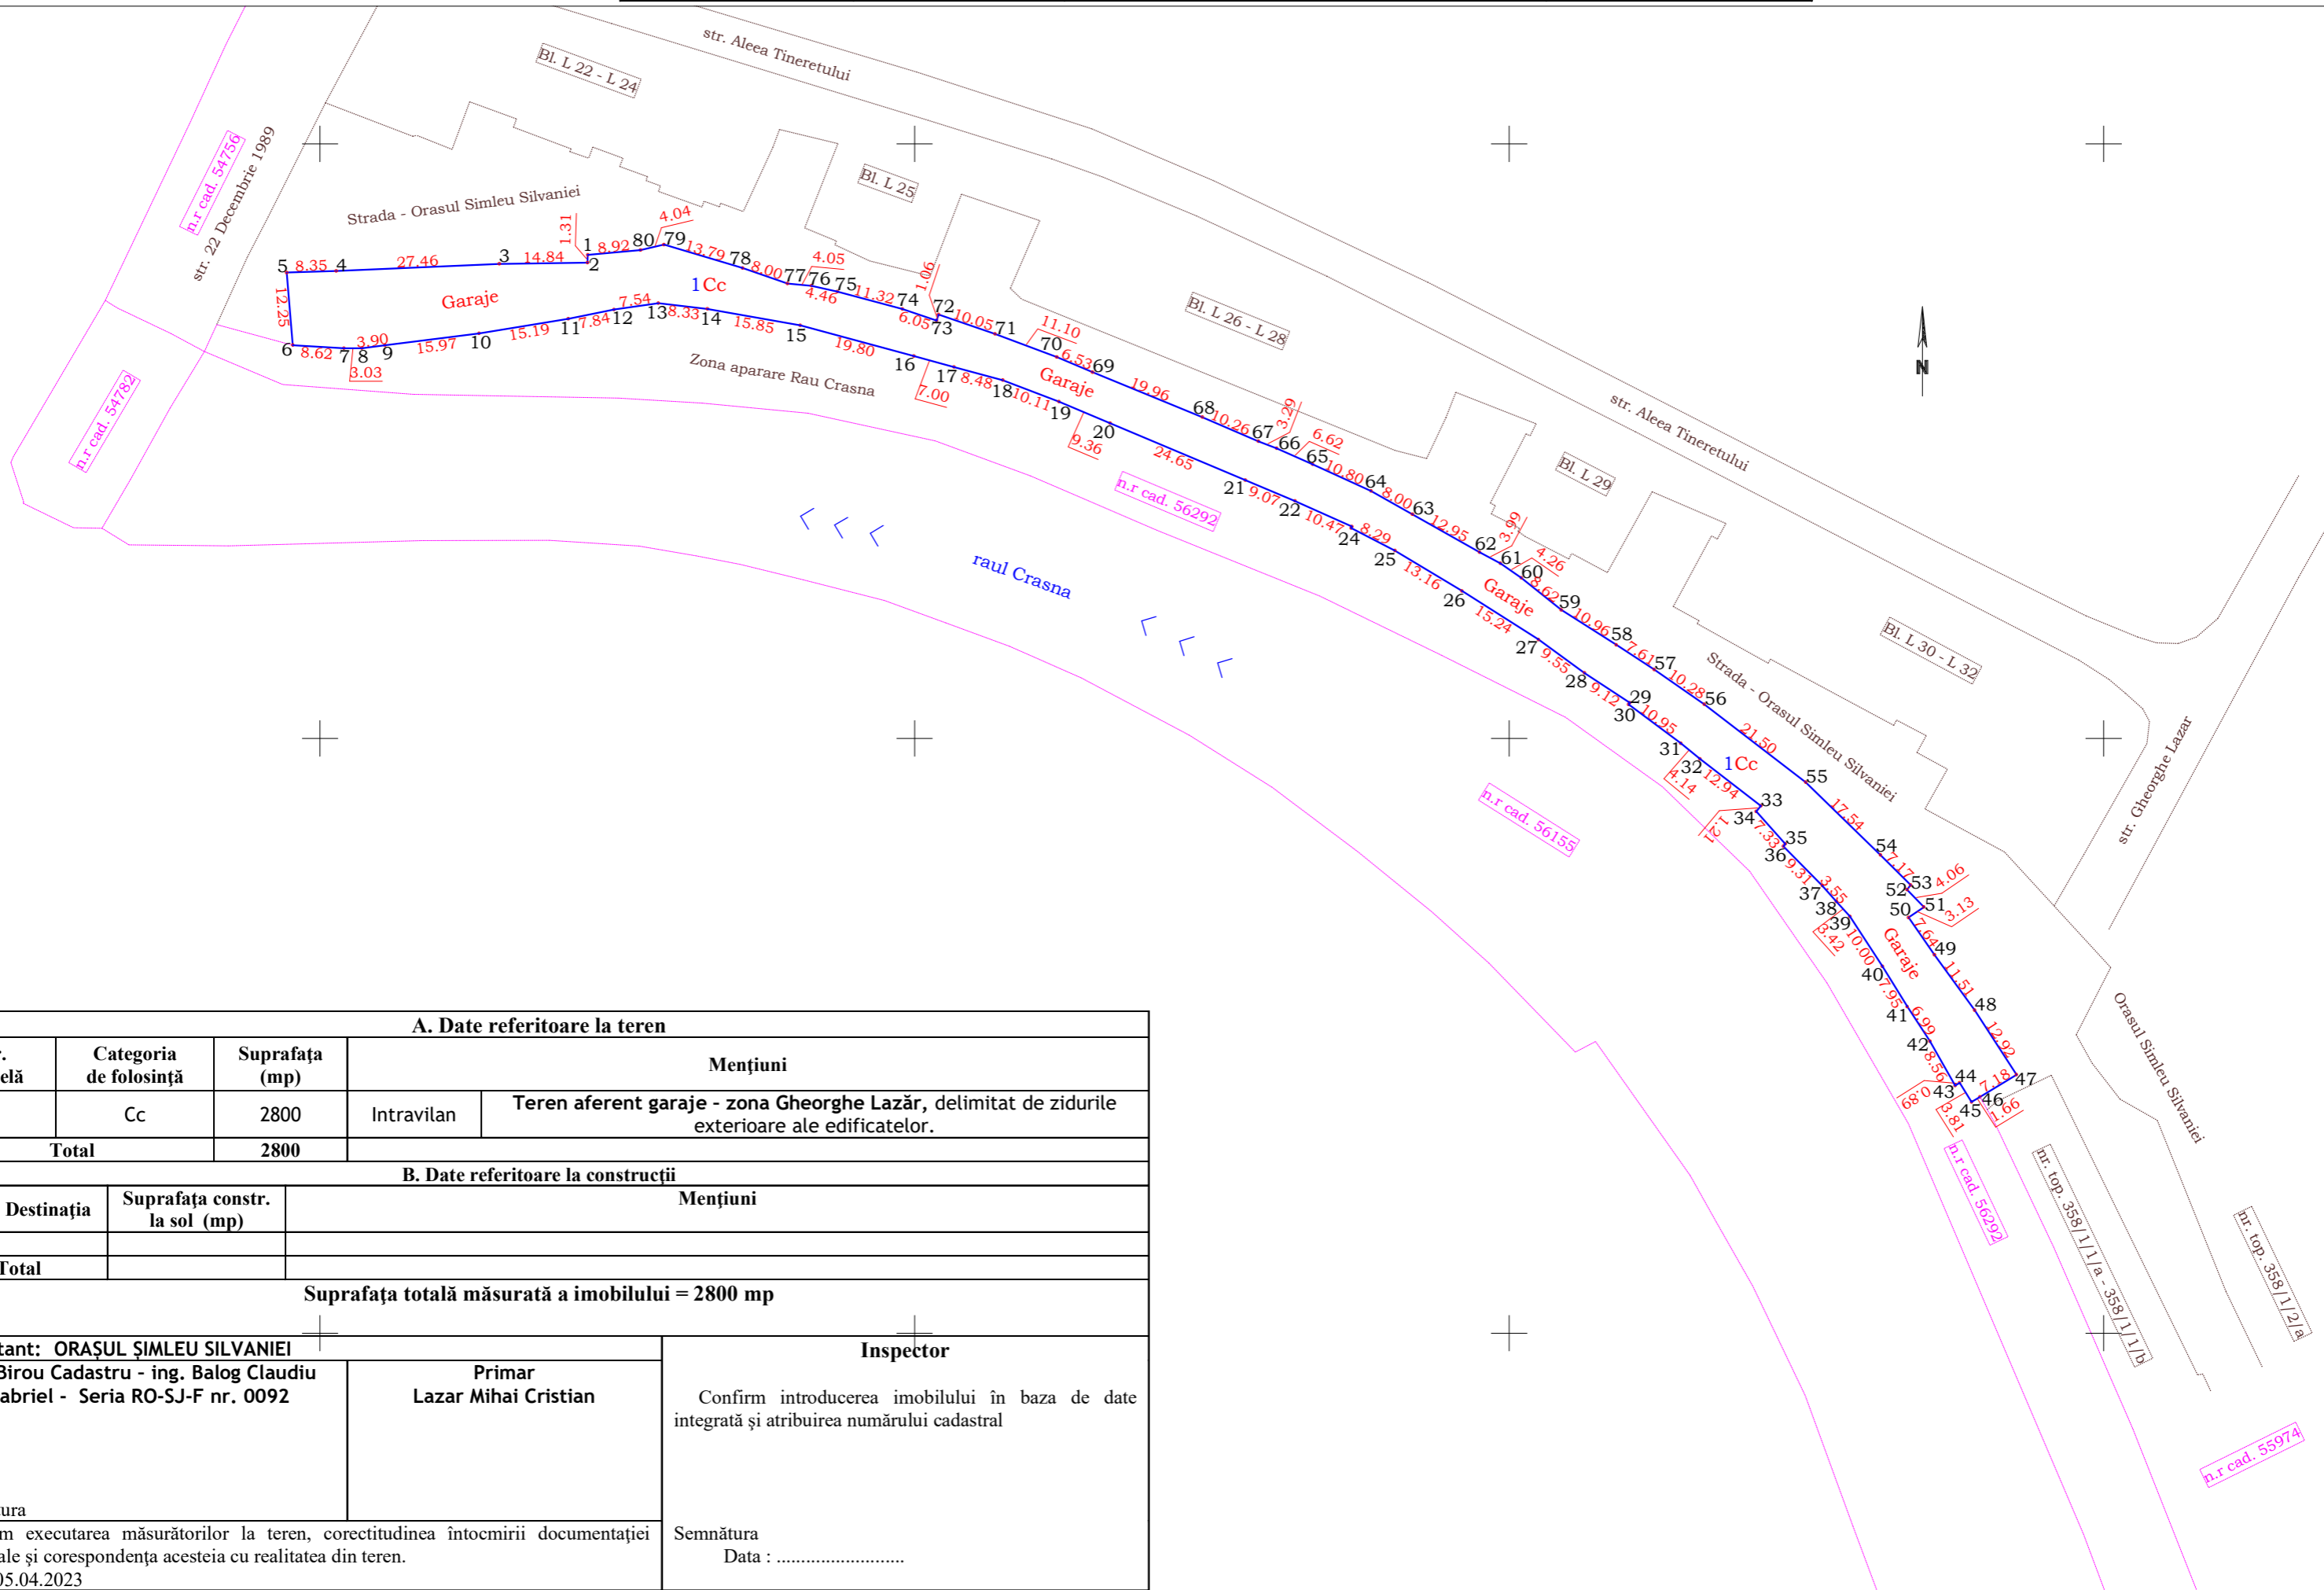

| A. Date referitoare la teren   |                        |                               |  |  |
|--|------------------------|-------------------------------|--|--|
| Nr. parcelă  | Categoria de folosință | Suprafața (mp)                | Mențiuni   |  |
| 1  | Cc                     | 2800                          | Intravilan   | Teren aferent garaje - zona Gheorghe Lazăr, delimitat de zidurile exterioare ale edificatelor. |
| <b>Total</b>   |                        | <b>2800</b>                   |  |  |
| B. Date referitoare la construcții   |                        |                               |  |  |
| Cod  | Destinația             | Suprafața constr. la sol (mp) | Mențiuni   |  |
| <b>Total</b>   |                        |                               |  |  |
| <b>Suprafața totală măsurată a imobilului = 2800 mp</b>  |                        |                               |  |  |
| Executant: ORAȘUL ȘIMLEU SILVANIEI<br>Sef Birou Cadastru - ing. Balog Claudiu Gabriel - Seria RO-SJ-F nr. 0092   |                        |                               | Inspector<br>Primar<br>Lazar Mihai Cristian  |  |
| Semnătura<br>Confirm executarea măsurătorilor la teren, corectitudinea întocmirii documentației cadastrale și corespondența acesteia cu realitatea din teren.<br>Data : 05.04.2023 |                        |                               | Confirm introducerea imobilului în baza de date integrată și atribuirea numărului cadastral<br>Semnătura<br>Data : ..... |  |

**PLAN DE INCADRARE IN ZONA**  
a imobilului – Teren aferent garaje – zona Gheorghe Lazăr

Scara 1 : 2000

332280

332400

332600

332800

332828

639505

639505

639400

639400

639200

639200

639160

639160

332280

332400

332600

332800

332828

