


# Plan de amplasament și delimitare a imobilului

Scara 1 : 1100

Nr. cadastral	Suprafața măsurată a imobilului (mp)	Adresa imobilului	
	2325	str. Gheorghe Lazăr, loc. Șimleu Silvaniei, jud. Sălaj	
Cartea Funciară nr.		Unitatea Administrativ Teritorială (UAT)	Șimleu Silvaniei

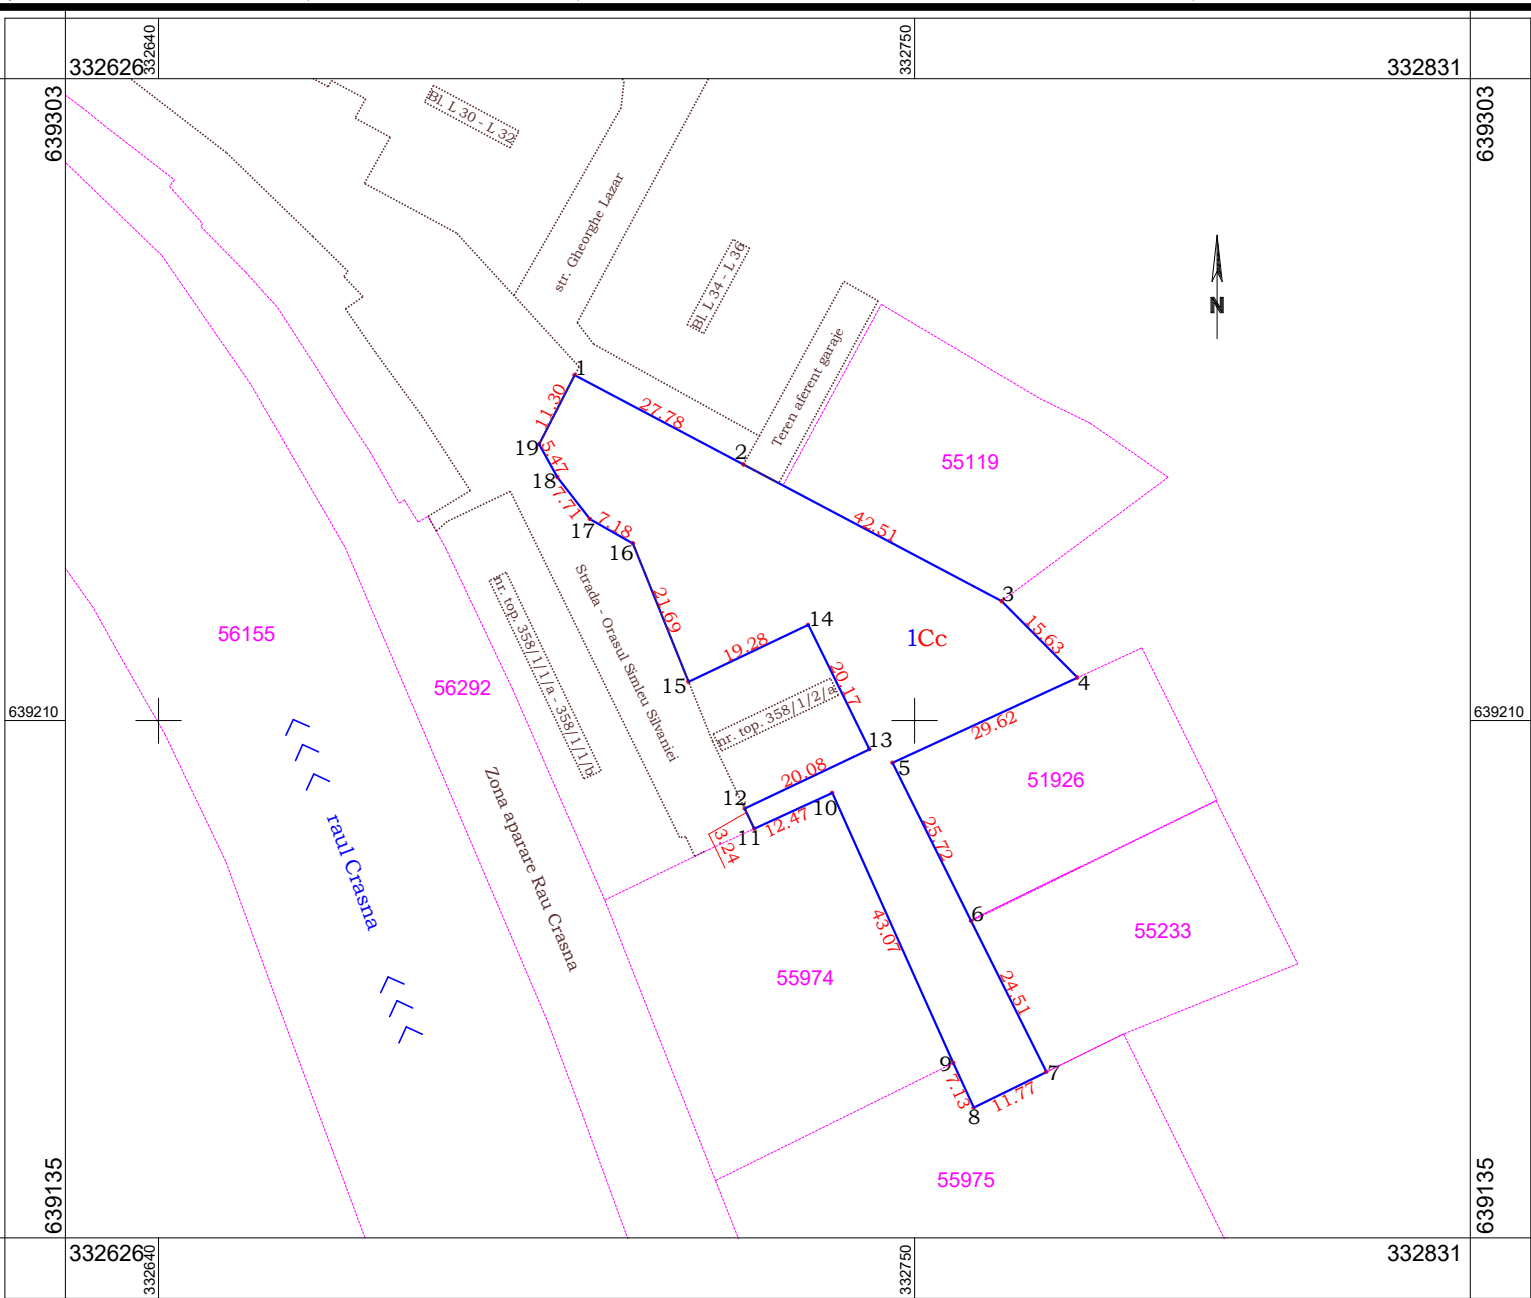

### A. Date referitoare la teren

Nr. parcelă	Categoria de folosință	Suprafața (mp)	Mențiuni	
1	Cc	2325	Intravilan	Teren împrejmuit parțial cu gard metalic pe limita comună cu nr. cad. 51926.
<b>Total</b>		<b>2325</b>		

### B. Date referitoare la construcții

Cod	Destinația	Suprafața constr. la sol (mp)	Mențiuni
<b>Total</b>			

**Suprafața totală măsurată a imobilului = 2325 mp**

**Executant: ORAȘUL ȘIMLEU SILVANIEI**

Sef Birou Cadastru - ing Balog Claudiu Gabriel - Seria RO-SJ-F nr. 0092

**Primar**  
Lazar Mihai Cristian

**Inspector**

Confirm introducerea imobilului în baza de date integrată și atribuirea numărului cadastral

Semnătura

Confirm executarea măsurătorilor la teren, corectitudinea întocmirii documentației cadastrale și corespondența acesteia cu realitatea din teren.

Data : 05.04.2023

Semnătura

Data : .....

**PLAN DE INCADRARE IN ZONA**  
a imobilului – Teren liber – str. Gheorghe Lazăr

Scara 1 : 2000

332513

332600

332800

332890

639469

639469

639400

639400

639200

639200

639000

639000

638944

638944

332513

332600

332800

332890

