


Plan de amplasament și delimitare a imobilului

Scara 1 : 1000

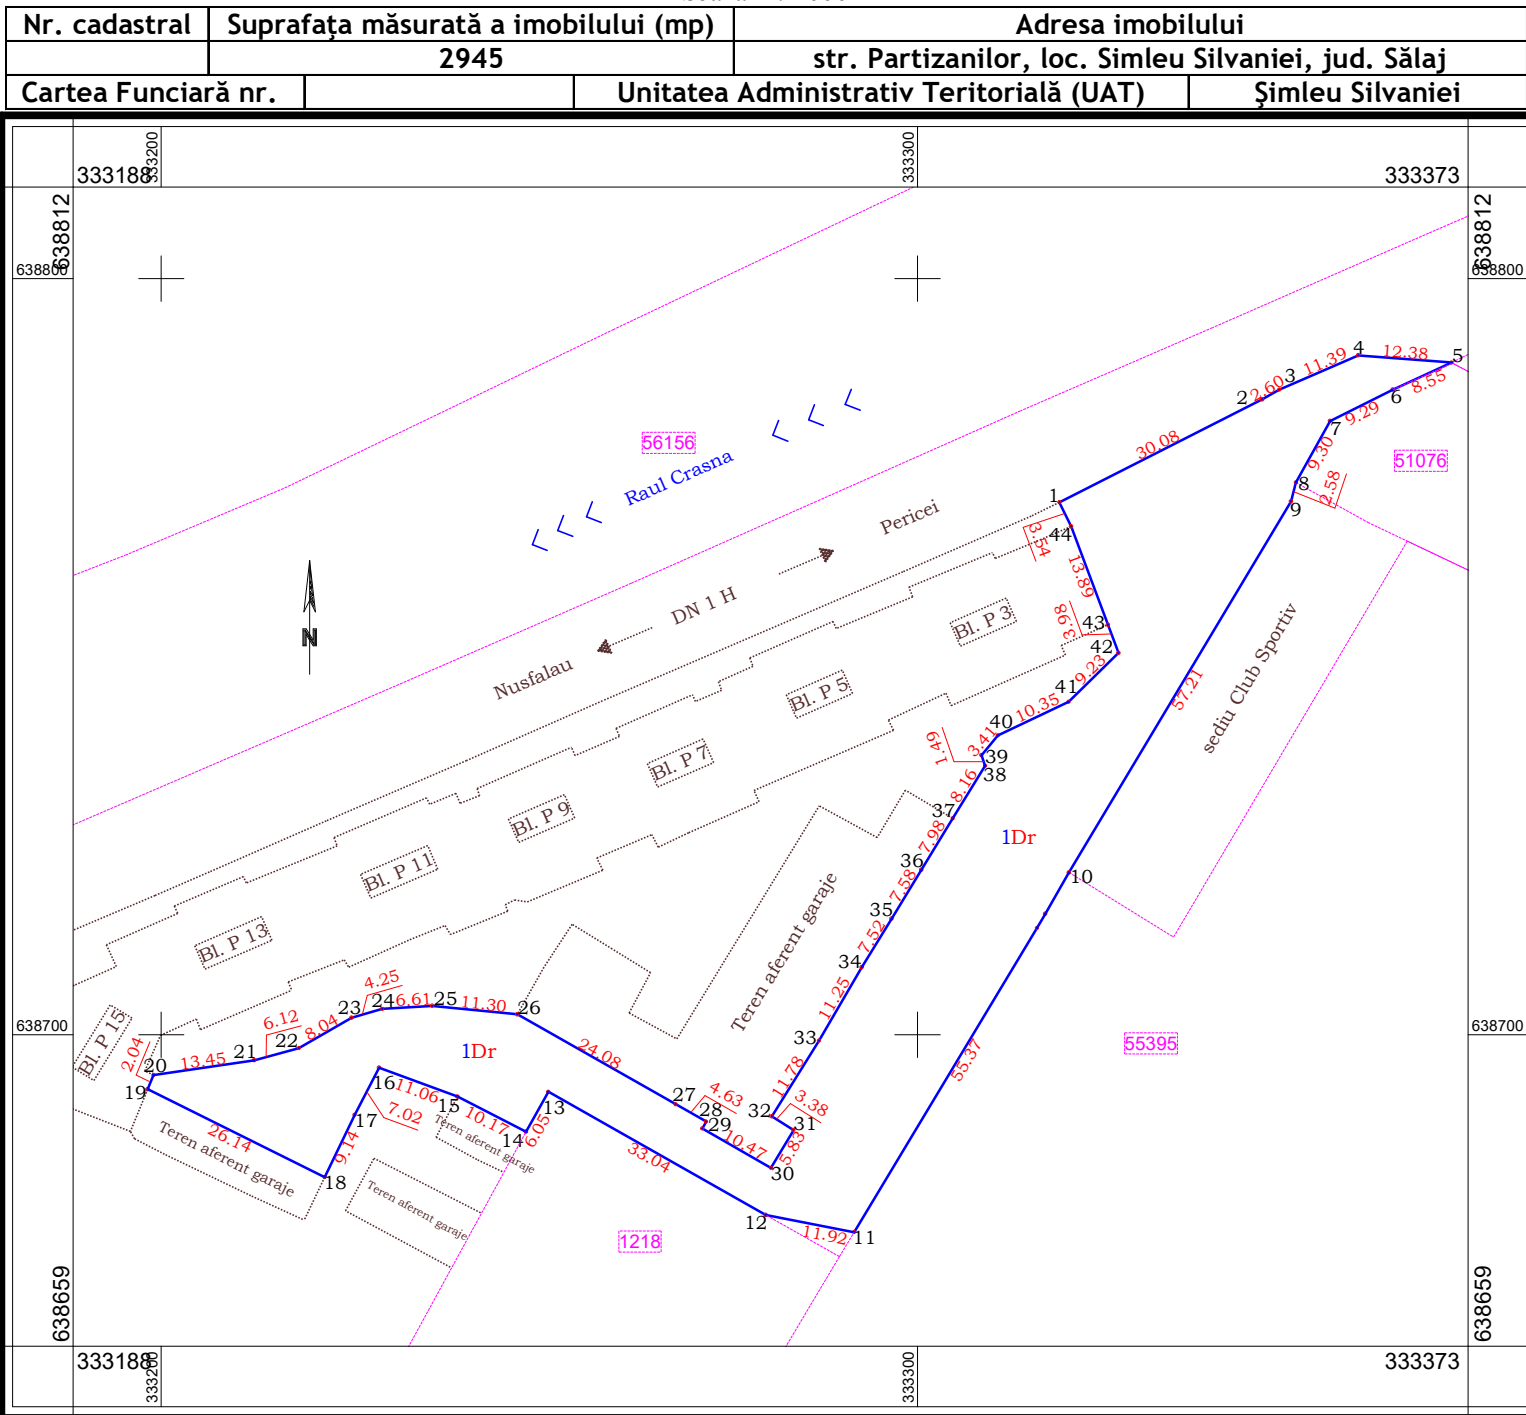

A. Date referitoare la teren

Nr. parcelă	Categoria de folosință	Suprafața (mp)	Mențiuni	
1	Dr	2945	Intravilan	Strada Partizanilor - Tronson 1. Lungime măsurată = 200 m.
Total		2945		

B. Date referitoare la construcții

Cod	Destinația	Suprafața constr. la sol (mp)	Mențiuni	
Total				

Suprafața totală măsurată a imobilului = 2945 mp

Executant: ORAȘUL ȘIMLEU SILVANIEI

Sef Birou Cadastru - ing Balog Claudiu
Gabriel - Seria RO-SJ-F nr. 0092

Primar
Lazar Mihai Cristian

Inspector

Confirm introducerea imobilului în baza de date integrată și atribuirea numărului cadastral

Semnătura

Confirm executarea măsurătorilor la teren, corectitudinea întocmirii documentației cadastrale și corespondența acesteia cu realitatea din teren.

Data : 12.04.2023


Semnătura

Data :

Plan de amplasament și delimitare a imobilului

Scala 1 : 1300

Nr. cadastral	Suprafața măsurată a imobilului (mp)	Adresa imobilului	
	14997	str. Partizanilor, loc. Simleu Silvaniei, jud. Sălaj	
Cartea Funciară nr.		Unitatea Administrativ Teritorială (UAT)	Șimleu Silvaniei

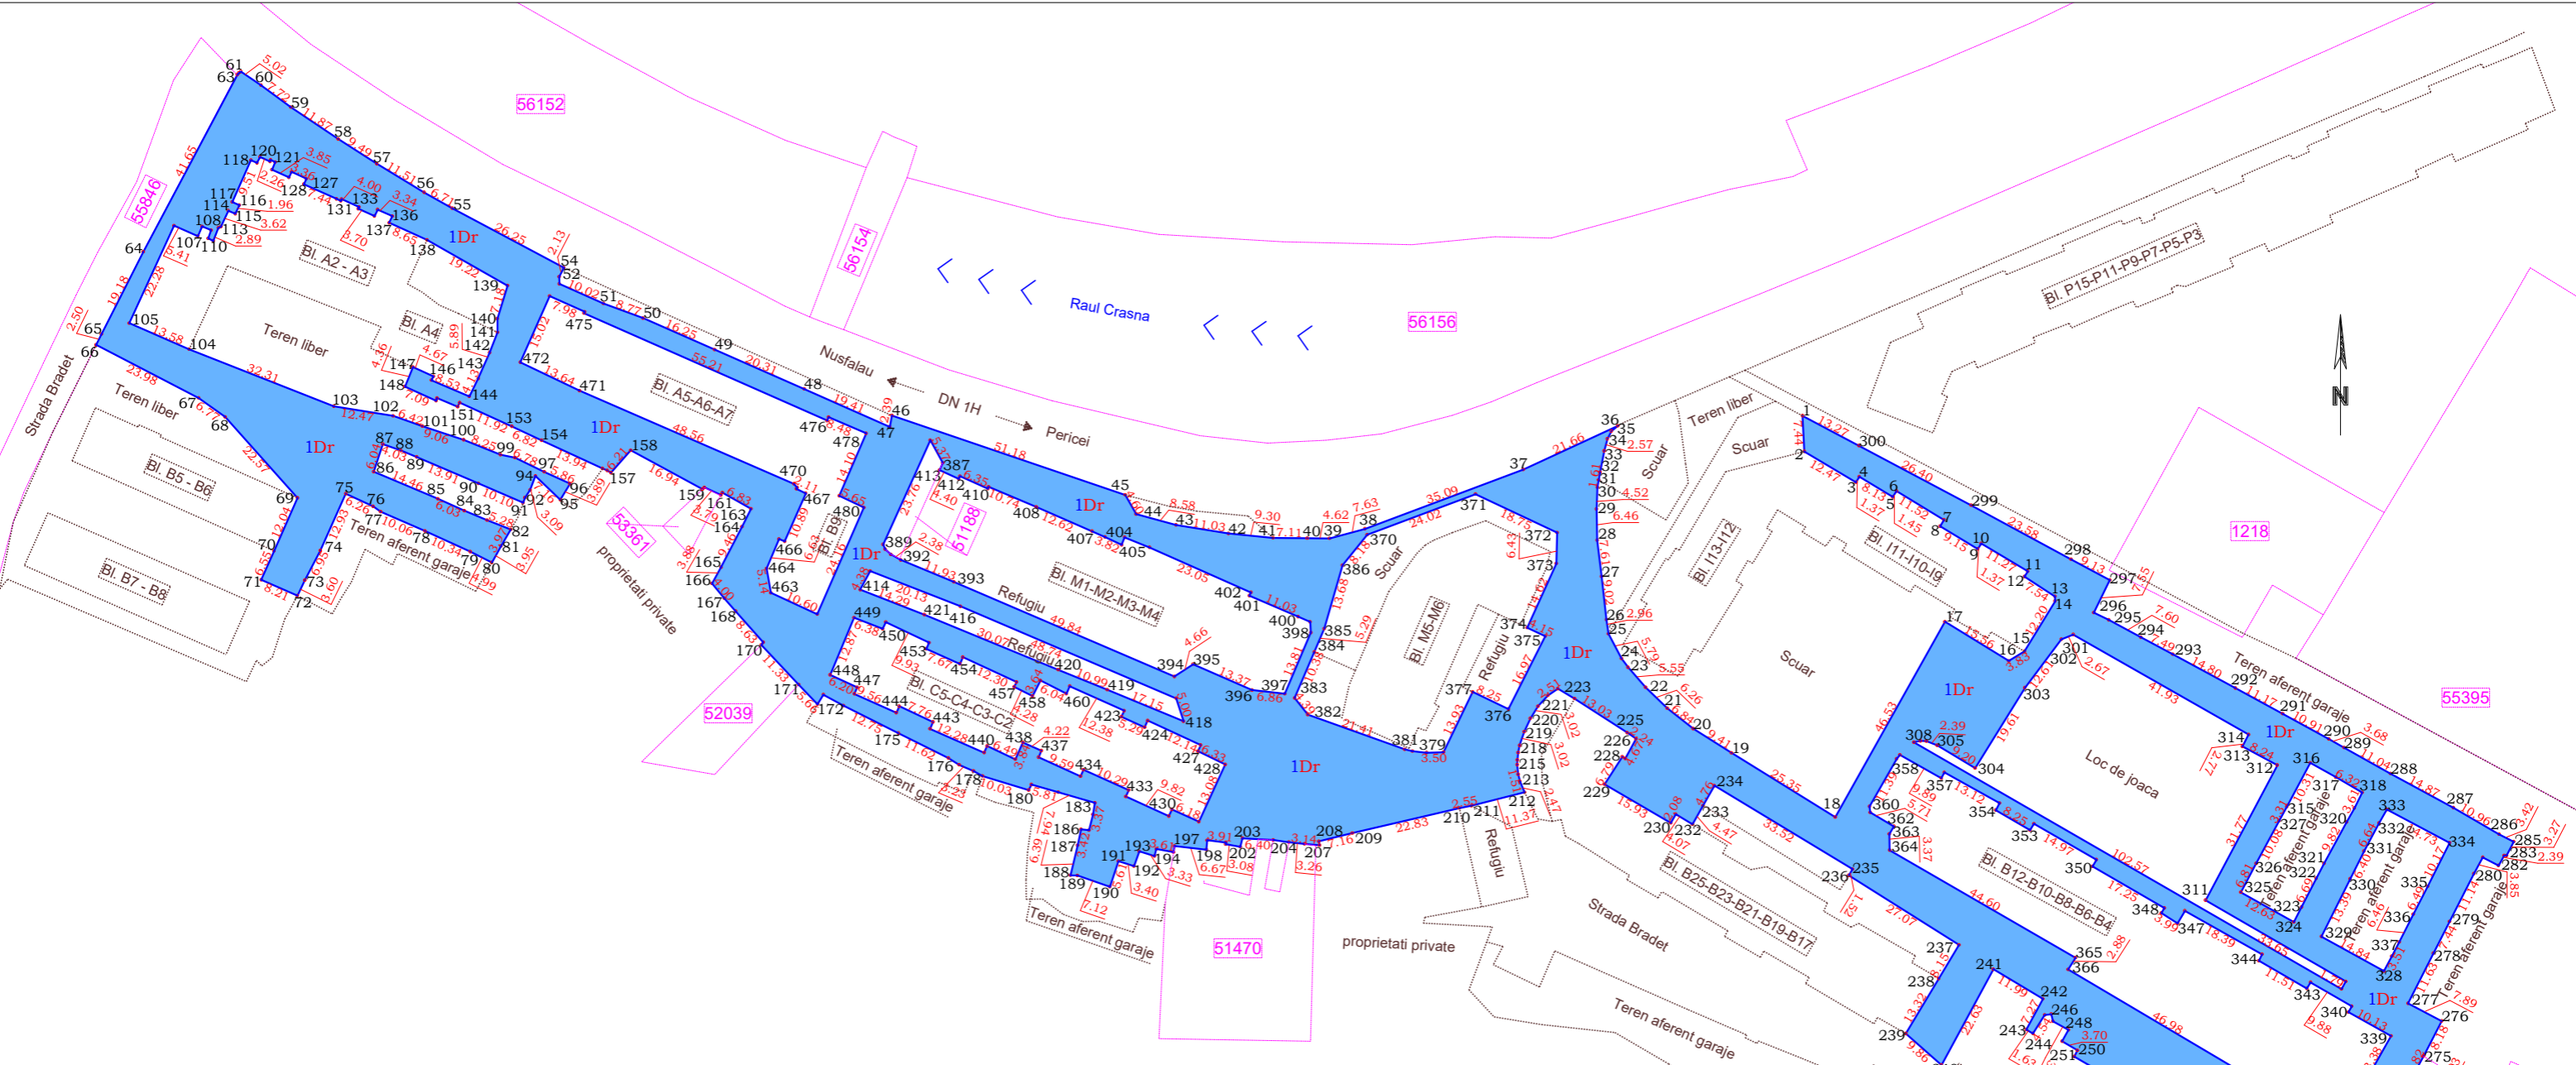

A. Date referitoare la teren				
Nr. parcelă	Categoria de folosință	Suprafața (mp)	Mențiuni	
1	Dr	14997	Intravilan	Strada Partizanilor - Tronson 2. Lungime măsurată = 1263 m.
Total		14997		

B. Date referitoare la construcții				
Cod	Destinația	Suprafața constr. la sol (mp)	Mențiuni	
Total				

Suprafața totală măsurată a imobilului = 14997 mp

Executant: ORAȘUL ȘIMLEU SILVANIEI Sef Birou Cadastru - PFA Balog Claudiu Gabriel - Seria RO-SJ-F nr. 0092		Inspector Primar Lazar Mihai Cristian
Confirma executarea măsurătorilor la teren, corectitudinea întocmirii documentației cadastrale și corespondența acesteia cu realitatea din teren. Data : 13.04.2023		Confirm introducerea imobilului în baza de date integrată și atribuirea numărului cadastral Semnătura Data :

PLAN DE INCADRARE IN ZONA a imobilului – Strada Partizanilor – Tronson 1

Scara 1 : 2000

333078

333200

333400

333453

638937

638937

638800

638800

638600

638600

638418

638418

333078

333200

333400

333453



PLAN DE INCADRARE IN ZONA
a imobilului – Strada Partizanilor – Tronson 2

Scara 1 : 3000

332659

332700

333000

333300

333480

638953

638953

638700

638700

638427

638427

332659

332700

333000

333300

333480

