

PLAN SITUAȚIE


PIAȚA AGROALIMENTARĂ ȘIMLEU SILVANIEI

Str. Drăgășanilor

LEGENDA INCAPERILOR

1	ZONA GANG INTRARE	96.4 m ²
DESTINATIE INCAPERI CORP A		
2	HALA AGROALIMENTARA	415.4 m ²
3	DEPOZIT	3.6 m ²
4	STAND FLORI	37.85 m ²
5	VESTIAR PERSONAL	8.2 m ²
6	SPATIU COMERCIAL	94.45 m ²
TOTAL		559.5 m²
DESTINATIE INCAPERI CORP B		
7	HALA AGROALIMENTARA	237.4 m ²
8	STAND FLORI	38.8 m ²
9	CARNE/MEZELURI	85.15 m ²
10	DEPOZIT	8.75 m ²
11	VESTIAR	8.7 m ²
TOTAL		378.8 m²

DESTINATIE INCAPERI CORP C		
12	CENTRALĂ TERMICĂ	10.1 m ²
13	MAGAZIE CÂNTARE	6.5 m ²
14	BIROU MEDIC VETERINAR	9.6 m ²
15	SPATIU COMERCIAL	32.1 m ²
16	BIROU COMERCIAL	14.79 m ²
17	SPATIU PUBLIC	14.79 m ²
18	SPATIU PUBLIC	14.79 m ²
19	GRUP SANITAR PIATA	39.55 m ²
TOTAL		142.22 m²

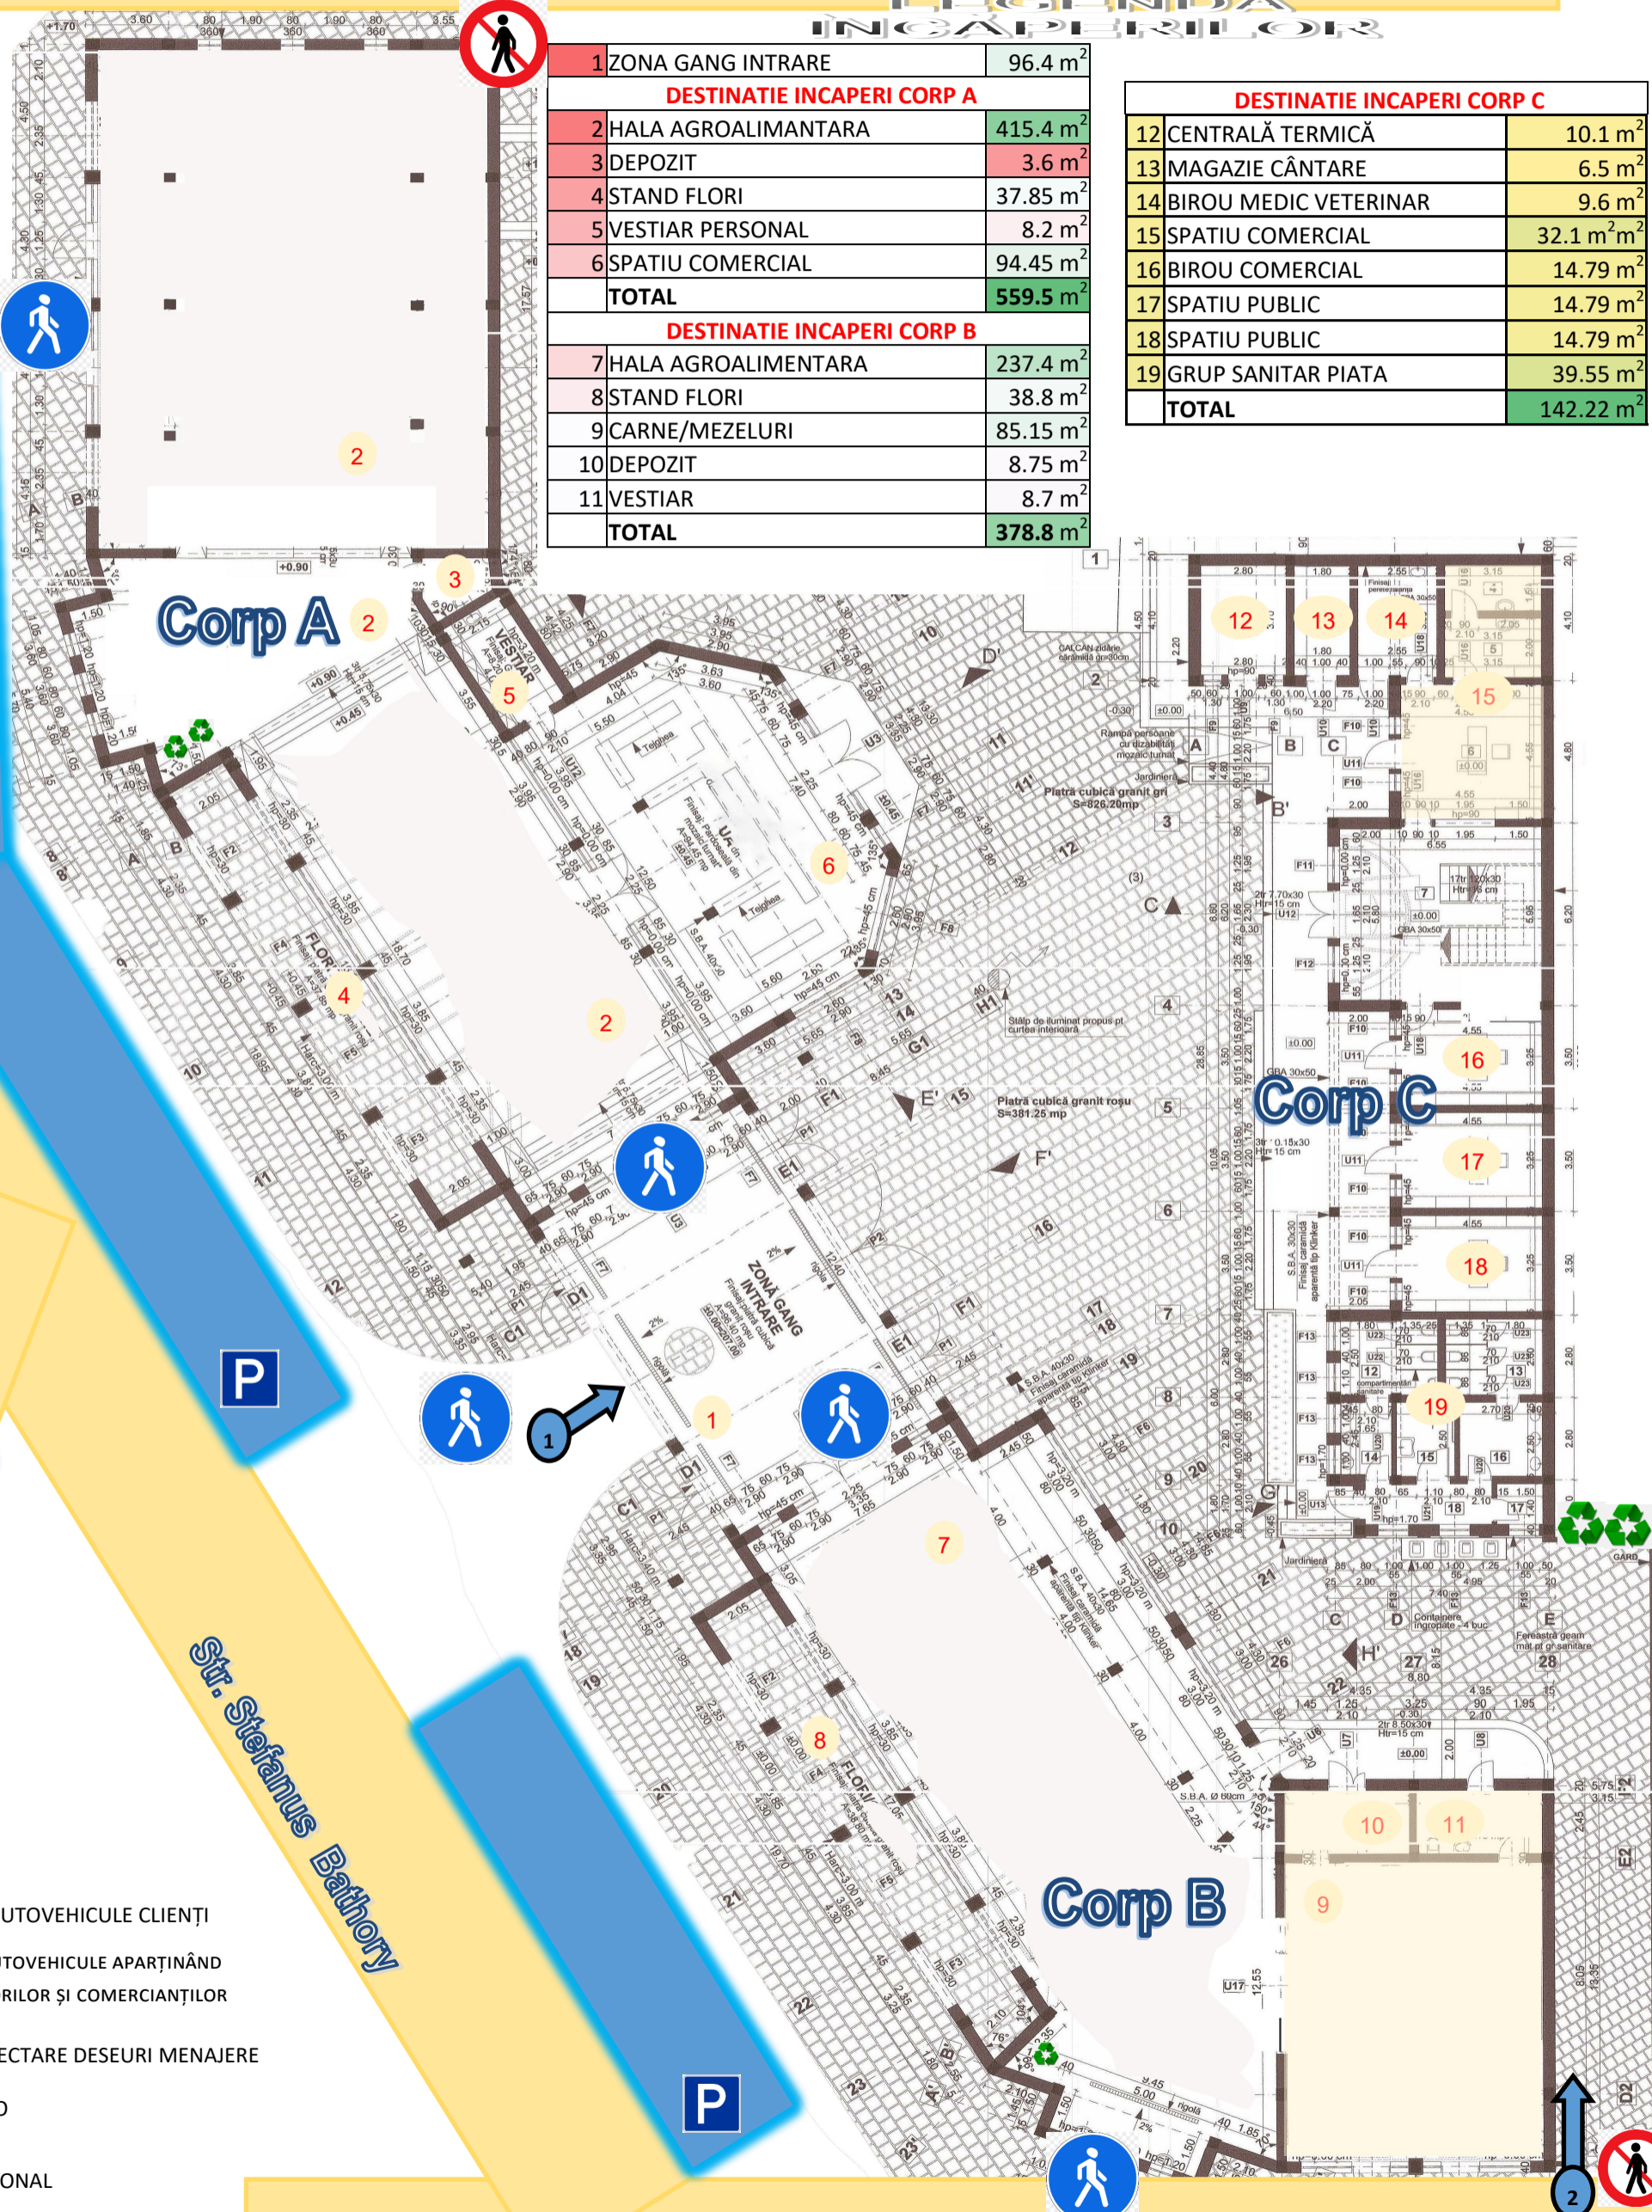

- PARCARE AUTOVEHICULE CLIENȚI
- PARCARE AUTOVEHICULE APARTINÂND PRODUCĂTORILOR ȘI COMERCIANȚILOR
- PUNCT COLECTARE DESEURI MENAJERE
- ACCES AUTO
- ACCES PIETONAL

P-ța 1 Mai

