

PLAN CADASTRAL

Scara: 1:5000

CU IMOBILELE DIN DOMENIUL PUBLIC AL STATULUI ROMAN IN ADMINISTRAREA AGENTIEI DOMENIILOR STATULUI

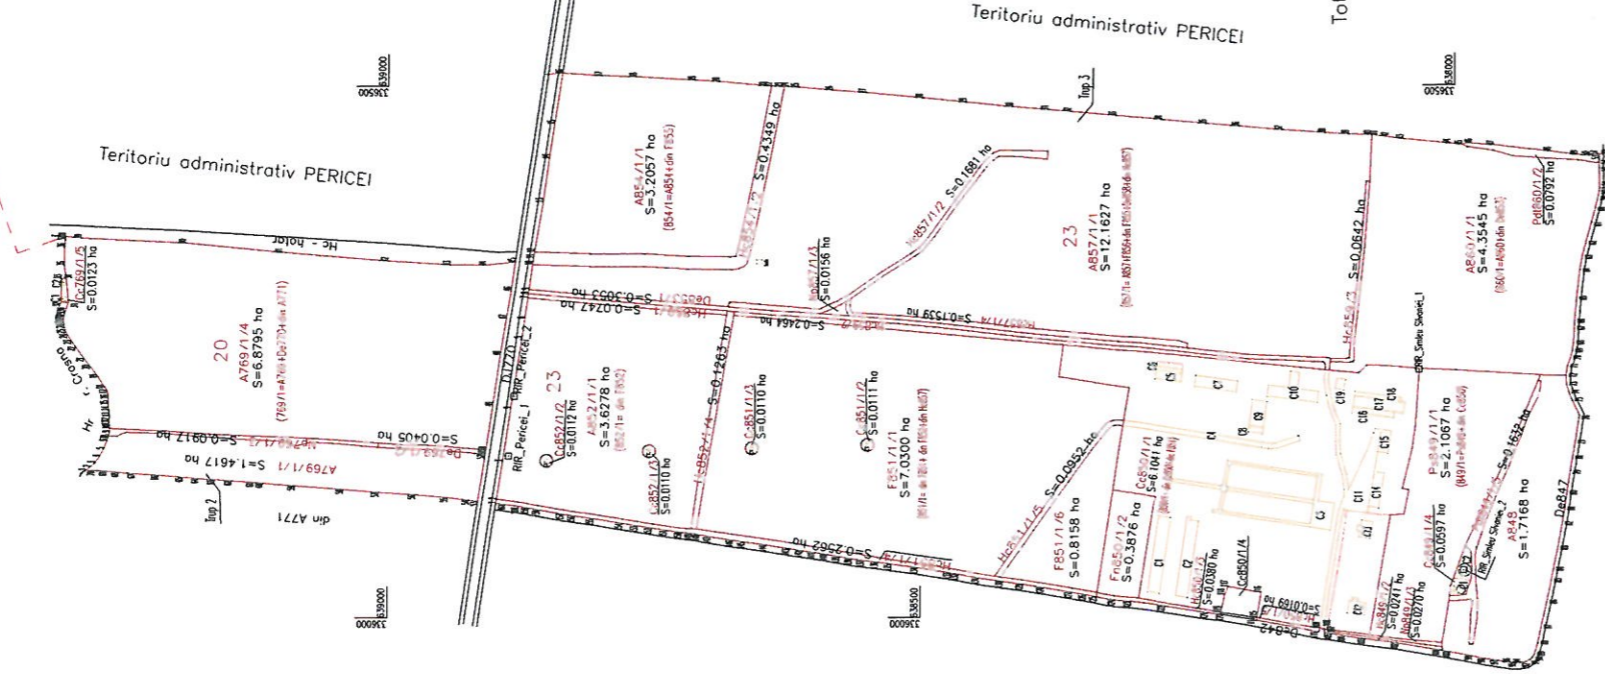


Table with 3 columns: Nr., X(m), Y(m). Contains coordinates for various points on the map.

Table with 3 columns: Nr., X(m), Y(m). Contains coordinates for various points on the map.

Table with 3 columns: Nr., X(m), Y(m). Contains coordinates for various points on the map.

Recapitulatia suprafetelor Trup 2

Summary table for Trup 2 showing categories like Ctg. fol., Arabil, Total agricol, etc., and their respective values.

Recapitulatia suprafetelor Trup 3

Summary table for Trup 3 showing categories like Ctg. fol., Arabil, Pasuni, etc., and their respective values.

Recapitulatia suprafetelor Total Grup Scolar Agricol Simleu Silvaniei

Summary table for the school group showing categories like Ctg. fol., Arabil, Pasuni, etc., and their respective values.

DATE REFERENTIALE LA CONSTRUCTII

Table with 5 columns: Nr. grup obiectiv/constructie, Denumire constructie, Suprafata constructiei (m2), Denumire constructie, Categorie constructie, Metru.

Cc. 852/1/3

Summary table for Cc. 852/1/3 showing categories like Denumire constructie, Suprafata constructiei (m2), Categorie constructie, Metru.

Cc. 851/1/2

Summary table for Cc. 851/1/2 showing categories like Denumire constructie, Suprafata constructiei (m2), Categorie constructie, Metru.

Cc. 851/1/3

Summary table for Cc. 851/1/3 showing categories like Denumire constructie, Suprafata constructiei (m2), Categorie constructie, Metru.

Legenda

--- Limita administrativa

A183/1

--- Limite si nr. cad. ale imobilelor apartinand domeniului public al STATULUI ROMAN in administrarea AGENTIEI DOMENIILOR STATULUI

De248 --- Limite si nr. cad. alti proprietari


33 --- Punct pe conturul imobilului

0 RIR_Legea_1 --- Borna din rețeaua de indiesire determinata GPS

0 St_139 --- Statie de drumuire

0 --- Constructii

Proiecte Stereografice 1970

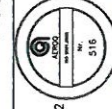

Denumire proiect : Masuratori topografice si culegere date cadastrale, pe teritoriul administrativ SIMLEU SILVANIEI, judetul SALAJ

Beneficiar : AGENTIA DOMENIILOR STATULUI - BUCURESTI

Scale: 1:5000 Plan cadastral actualizat

Data: mai 2008 Planșa nr.:2

Pr. nr. 123/05

