

# PLAN DE ÎNCADRARE ÎN ZONĂ

- a imobilului - "Cimitir nou Pusta Vale", situat în loc. Pusta, oraș Șimleu Silvaniei,  
jud. Sălaj

Scara 1 : 2500

327455

327500

327922

641488

641488

641250

641250

641000

641000

640852

640852

327455

327500

327922


327750



# Plan de amplasament și delimitare a imobilului

Scara 1 : 1100

Nr. cadastral	Suprafața măsurată a imobilului (mp)	Adresa imobilului	
	4300	loc. Pusta, jud. Sălaj	
Cartea Funciară nr.		UAT	Șimleu Silvaniei

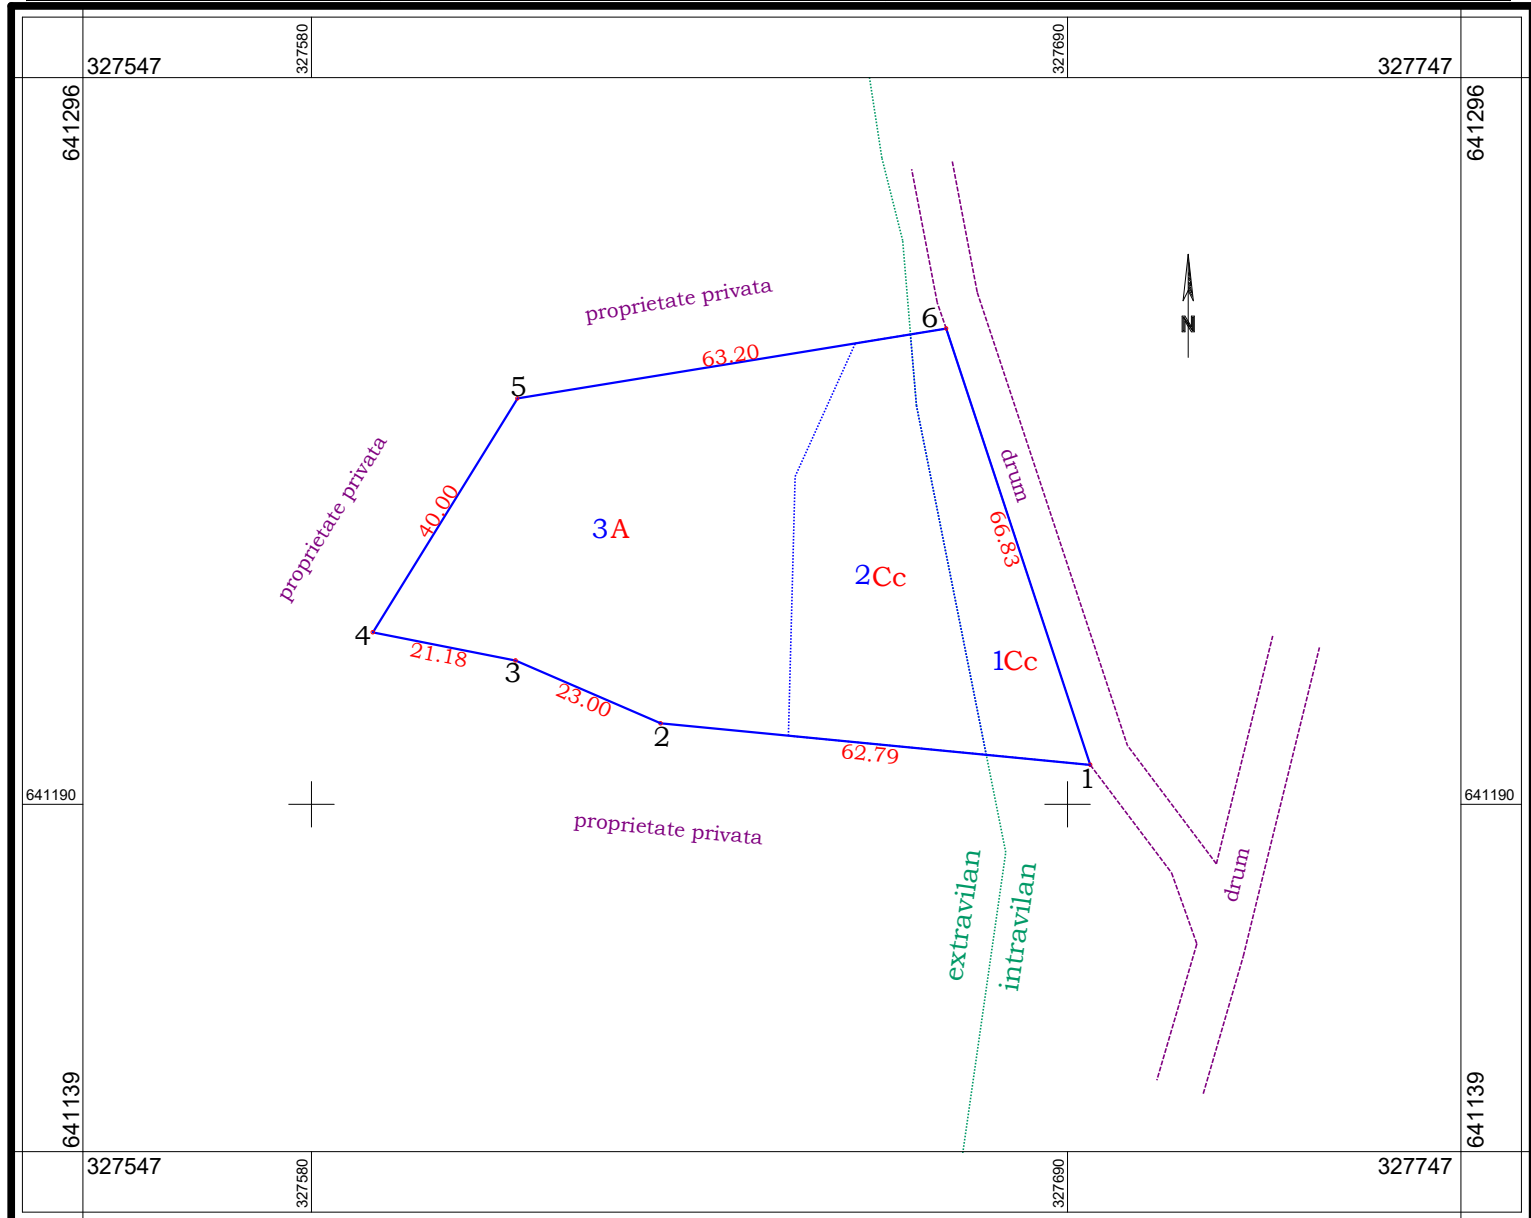

## A. Date referitoare la teren

Nr. parcelă	Categoria de folosință	Suprafața (mp)	Mențiuni	
1	Cc	661	Intravilan	"Cimitir nou Pusta Vale" – Teren neîmprejmuit.
2	Cc	1211	Extravilan	
3	A	2428		
<b>Total</b>		<b>4300</b>		

## B. Date referitoare la construcții

Cod	Destinația	Suprafața constr. la sol (mp)	Mențiuni
<b>Total</b>			

Suprafața totală măsurată a imobilului = 4300 mp

Suprafața din act = - mp

<b>Executant: Orasul ȘIMLEU SILVANIEI</b>		<b>Inspector</b>
Sef Serviciu Cadastru - PFA Balog Claudiu Gabriel - Seria RO-SJ-F nr. 0168	Primar Lazar Mihai Cristian	
Semnătura		Confirm introducerea imobilului în baza de date integrată și atribuirea numărului cadastral
Confirm executarea măsurătorilor la teren, corectitudinea întocmirii documentației cadastrale și corespondența acesteia cu realitatea din teren. Data : 23.10.2024		Semnătura Data : .....